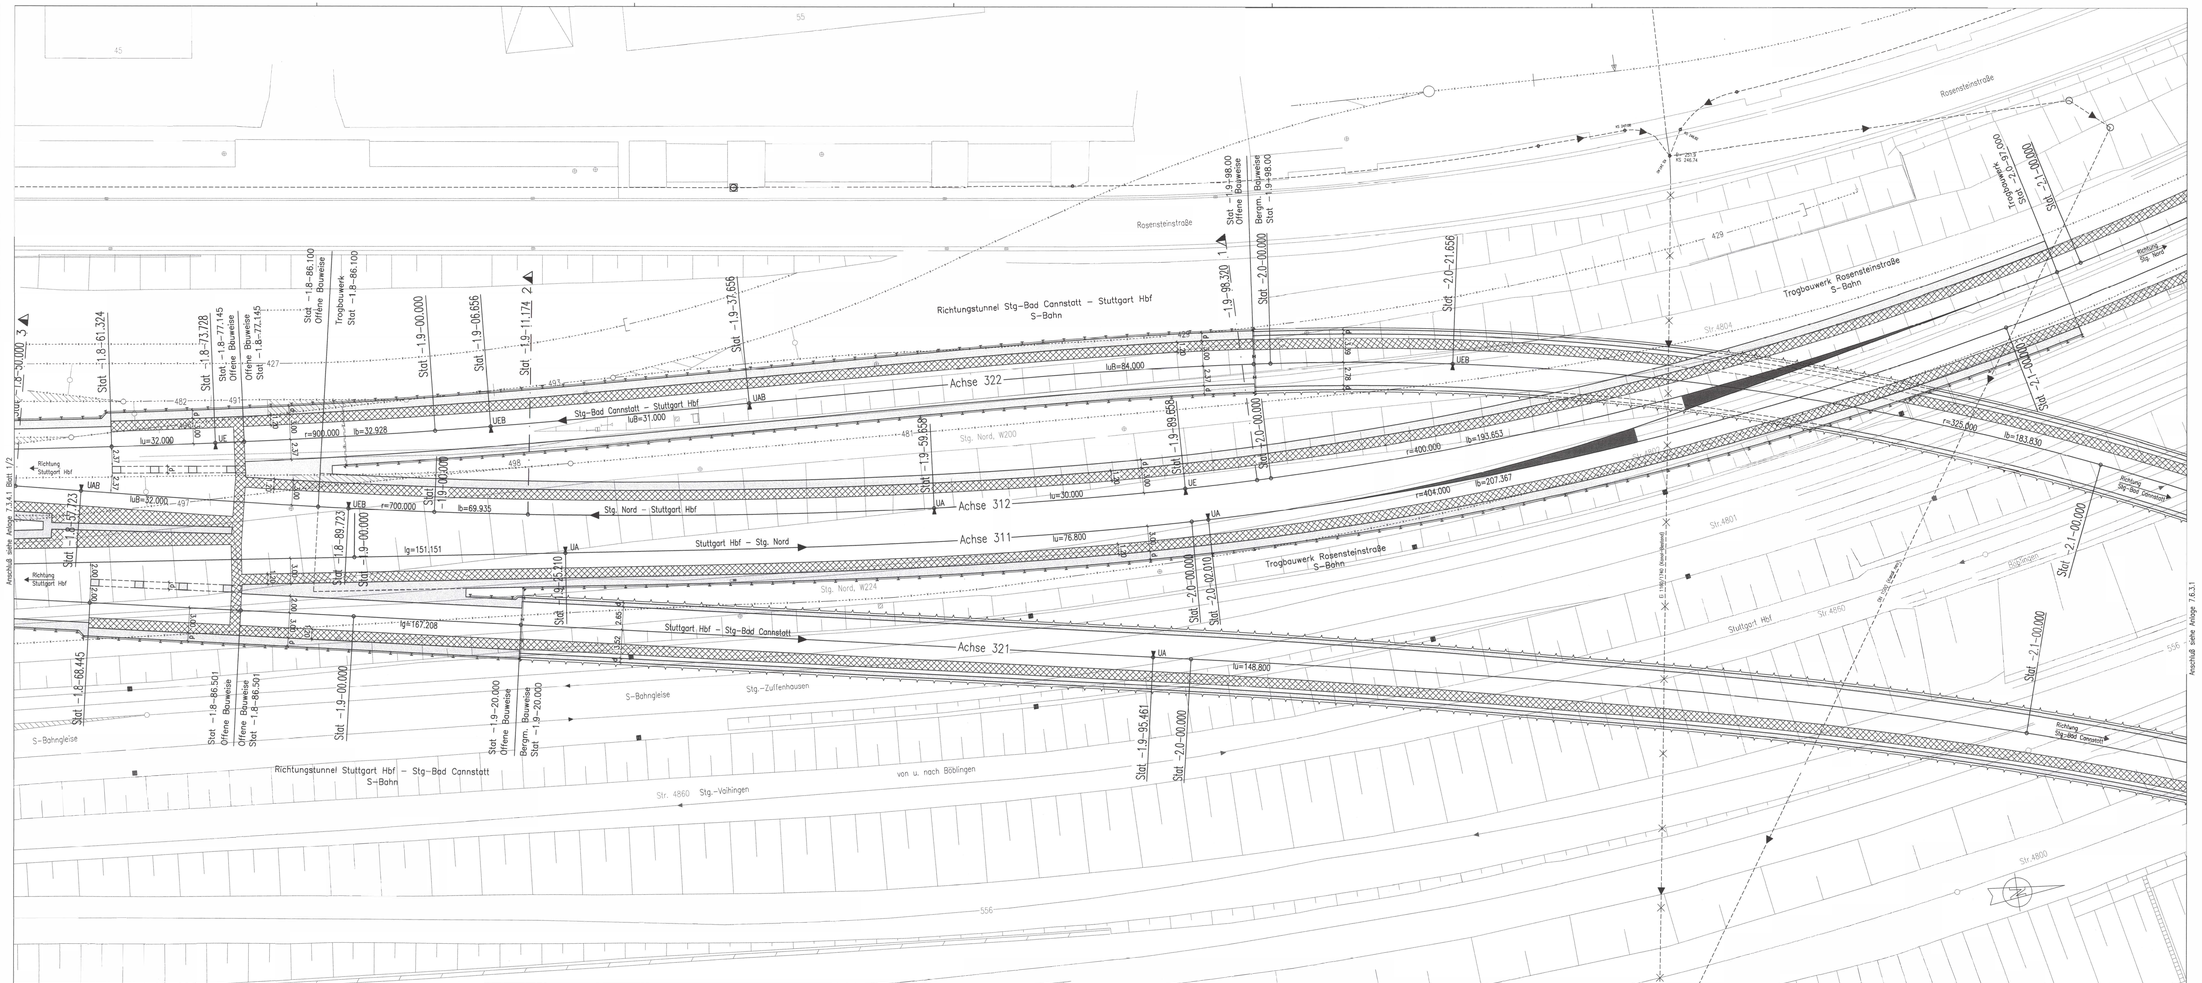

Stahlbeton

Fluchtweg

Ausführungsart des Verbaus und Festlegung der Verankerung nach statischen Erfordernissen

Bauwerksabmessungen nach statischen Erfordernissen

Höhenangaben im NEUEN SYSTEM:
Höhendifferenz zw. altem (württ.) System und Neuem System

Kartengrundlage: Bestandsdaten der DB AG
Digitale Stadtkarte des Stadtmessungsamtes Stuttgart-
Für das Projekt Stuttgart 21 überarbeitet durch SEIB Ingenieur-Consult GmbH

Stuttgart 21

Umgestaltung des Bahnknotens Stuttgart

Ausbau- und Neubaustrecke Stuttgart – Augsburg
Bereich Stuttgart – Wendlingen mit Flughafenanbindung

Planfeststellungsabschnitt 1.5 Zuführung Feuerbach/Bad Cannstatt – Generalplanung
Bau-km +4,0–90,340 bis Bau-km –0,4 –12,000 / Stat. –4,8–94,359 bis Bau-km –0,4–42,000

Planfeststellungsbeschluß gem. art. 1 i.V. Abs. 1 AEG vom 13 Okt. 1995 Az.: 33160.224-1.5-0002
Genehmigung für Ausführung
Stuttgart, den 13.10.95
Regierungspräsidium Stuttgart
Abt. Straßenbau und Verkehr
Im Auftrag

PFA 1.5

Geographische Codierung			Blattschnittcodierung										Organisatorische Codierung						
5	6	3	0	0	4	8	0	5	X	X	X	X	P	1	0	1	1	K	2	T	0	0
Netz	Bundesland	Bahnachse	Streckenkilometer						Bezirk				Objekt				Gewerk	Ordner				

Aufraggeber
DBProjekt Süd GmbH
Rathausstraße 28
70173 Stuttgart
Tel. 07 11 / 2 12 35 - 0
Fax. 07 11 / 2 12 35 - 199

Projektsteuerung
Drees & Sommer
WVL Consult & Management GmbH
Jahnstraße/Kelpfle 2
70174 Stuttgart
Tel. 07 11 / 22 39 31 - 10
Fax. 07 11 / 22 39 31 - 90

Planer – Gesamtleitung
der DBProjekte Süd GmbH
Planungsgemeinschaft SUN für Stuttgart 21: PFA 1.5
SYSTRA GmbH
Tübinger Straße 15
70178 Stuttgart
Tel. 07 11 / 22 48 0-0
Fax. 07 11 / 22 48-240

SEIB Ingenieur-Consult GmbH
Theodor-Heuss-Straße 8
70174 Stuttgart
Tel. 07 11 / 22 59 88-0
Fax. 07 11 / 22 59 88-70

Stuttgart, den 13.12.02
i.V. Schmitt

Bauwerksgrundriß 2

Verzweigungsbauwerk Wilhelmschtraße mit Richtungstunneln (S-Gleise)
Str. 4805 Stg Nord – Stuttgart Hbf (Süd), Stat –2,0–97,000 bis –1,9–86,100

	Datum	Name
Gezeichnet	12/02	Nimmesgern (SI)
Geprüft	12/02	rau/wir (SI)

Maßstab 1 : 200

"Urheberschutz" – Alle Rechte bei der DBProjekte Süd GmbH

Freigabe DBProjekte Süd GmbH
gez. R. Baur
Datum: 18.12.02

Änderungsvermerke

Index	Änderungen	Datum	Name

Genehmigungsvermerk – Eisenbahn-Bundesamt

Datum	Genehmigungsvermerk	Name	Unterschrift

Ersetzt für Plan-Nr.
Ersetzt durch Plan-Nr.
Anlage Planfeststellungsunterlagen
Anlage 7.3.4.1
Blatt 2 von 2

F:\pfa1\3270\Planung\14_Gepl\Unterlagen\07 Bauwerkspläne\SIE3P027.dwg