Querschnitt 1: Station -1.9-98.320

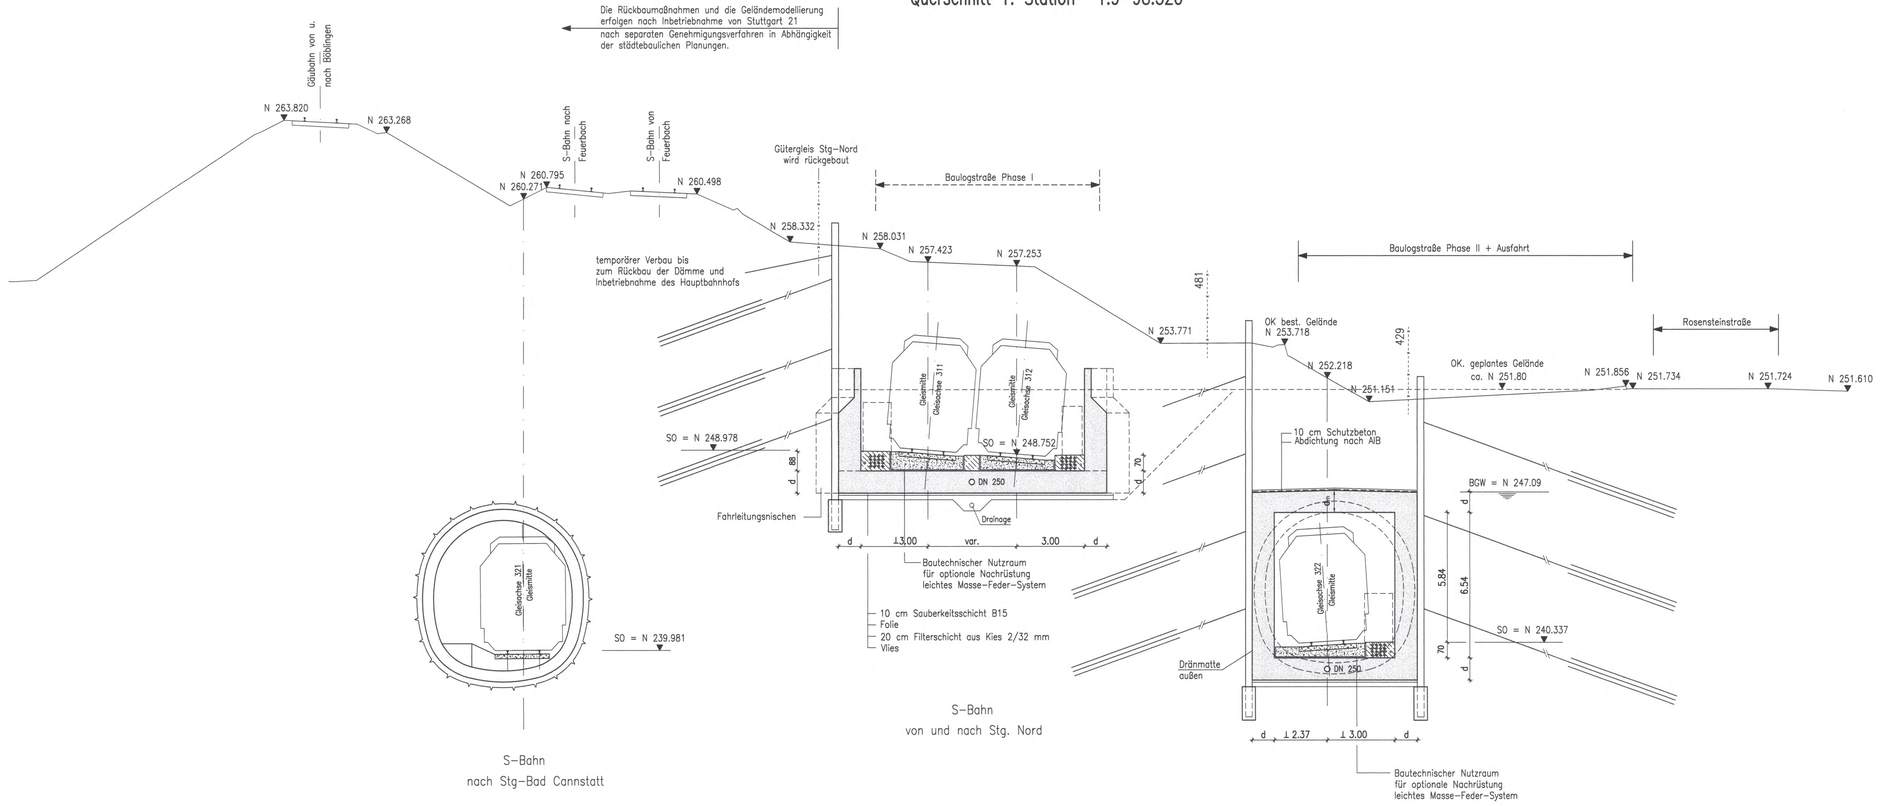

Stahlbeton

Ausführungsart des Verbaus und Festlegung der Verankerung nach statischen Erfordernissen

Bauwerksabmessungen nach statischen Erfordernissen

Höhenangaben im NEUEN SYSTEM:
Höhendifferenz zw. altem (württ.) System und Neuem System

Stuttgart 21

Planfeststellungsbeschluss gem. § 18 Abs. 1 AEG
Az.: 33180/PAP/22 21-1.5
vom 13. Okt. 2021

DB

Eisenbahn-Bundesamt
Außenstelle Karlsruhe

Umgestaltung des Bahnknotens Stuttgart

Ausbau- und Neubaustrecke Stuttgart – Augsburg
Bereich Stuttgart – Wendlingen mit Flughafenanbindung

Planfeststellungsabschnitt 1.5 Zuführung Feuerbach/Bad Cannstatt – Generalplanung

Bau-km -4.0-90.340 bis Bau-km -0.4 -42.000 / Stat. -4.8-64.359 bis Bau-km -0.4-42.000

Geographische Codierung	Blattschnittcodierung	Organisatorische Codierung
1.5 6 3 0 0 (PFA Bauabschnitt Blattschnitt)	4 8 0 5 X X X X X (Streckennummer Raster)	P I b q I Q 1 T 0 0 (Phase Planart Gewerk Ebene Planinhalt Index)

Auftraggeber	Projektsteuerung	Planer – bearbeitet im Auftrag der DBProjekte Süd GmbH
DBProjekte Süd GmbH Wolframstraße 32 70191 Stuttgart Tel. 07 11 / 2 27 85 – 0 Fax. 07 11 / 2 27 85 – 999	Drees & Sommer Infra Consult & Management GmbH Lautenschlagerstraße 1 70173 Stuttgart Tel. 07 11 / 22 39 33 – 10 Fax. 07 11 / 22 39 33 – 90	Planungsgemeinschaft SI/BV für Stuttgart 21 PFA 1.5 SPEICHERMANN GmbH Tübinger Straße 10 70178 Stuttgart Tel. 0711/ 22 42-0 Fax. 0711/ 22 42-248 INGENIEURBÜRO VÖSSING Theodor-Heuss-Straße 6 70174 Stuttgart Tel. 0711/ 22 55 88-0 Fax. 0711/ 22 55 88-70 Stuttgart, den 17.12.02

Bauwerksquerschnitt 1

Verzweigungsbauwerk Mittnachtstraße mit Richtungstunneln (S-Bahn)
Str. 4805 Stg Nord – Stuttgart Hbf (tief), Stat. -1.9-98.320

	Datum	Name
Gezeichnet	12/02	Nimmesgern (SI)
Bearbeitet	12/02	rou/str (SI)

"Urheberschutz" – Alle Rechte bei der DBProjekte Süd GmbH

Maßstab 1 : 100

Änderungsvermerke

Index	Änderungen	Datum	Name

Freigabe DBProjekte Süd GmbH
gez. R. Baur 66-16
Datum: 18.12.02

Ersatz für Plan-Nr. ___ (Phase) ___ (Index)
Ersetzt durch Plan-Nr. ___ ___

Genehmigungsvermerk – Eisenbahn-Bundesamt

Datum	Genehmigungsvermerk	Name	Unterschrift

Anlage Planfeststellungsunterlagen
Anlage 7.3.4.3
Blatt 1 von 4

T:\infra1\3378\Planung\14_Depl.\Unterfertigung\07 Bauwerksquerschnitte\SI63PQ11.dwg