

Stahlbeton

Ausführungsart des Verbaus und Festlegung der Verankerung nach statischen Erfordernissen

Bauwerksabmessungen nach statischen Erfordernissen


Höhengabengaben im NEUEN SYSTEM: Höhendifferenz zw. altem (württ.) System und Neuem System



Planfestgestellt gemäß § 1 Abs. 1 S. 1 Nr. 1 S. 1 durch BfE vom 13. Okt. 2007 Az: 59160 PAP-PS 21-PFA 1.5 Eisenbahn-Bundesamt St. Karlsruhe-Stuttgart im Auftrag *Kanpa*

**Umgestaltung des Bahnknotens Stuttgart**  
Ausbau- und Neubaustrecke Stuttgart - Augsburg  
Bereich Stuttgart - Wendlingen mit Flughafenanbindung

Planfeststellungsabschnitt 1.5 Zuführung Feuerbach/Bad Cannstatt - Generalplanung  
BaU-km -4,0-90,340 bis BaU-km -0,4 -42,000 / Stat. -4,8-64,359 bis BaU-km -0,4-42,000

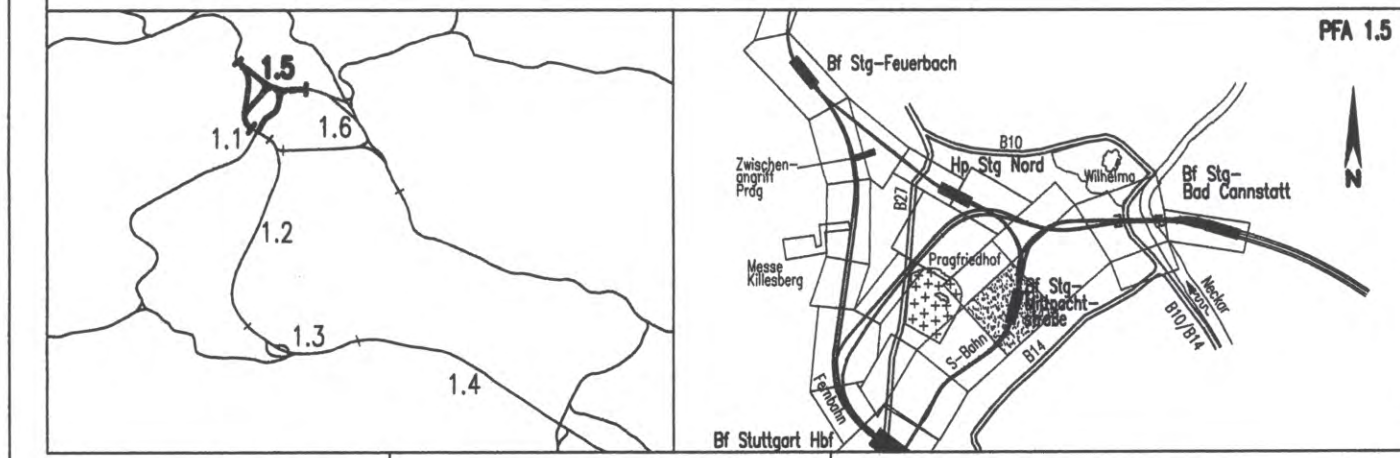

|   |   |   |
|---|---|---|
| <b>Geographische Codierung</b><br>1.5   6   3   0   0   | <b>Blattschnittcodierung</b><br>4   8   0   5   X   X   X   X   X   X   | <b>Organisatorische Codierung</b><br>P   I   b   q   I   Q   4   T   0   0  |
| <b>Auftraggeber</b><br>DB-Projekte Süd GmbH<br>Welfenstr. 20<br>70191 Stuttgart<br>Tel. 07 11 / 2 27 85 - 0<br>Fax. 07 11 / 2 27 85 - 999 | <b>Projektsteuerung</b><br>Drees & Sommer<br>Infra Council & Management GmbH<br>Lautenschlagerstraße 2<br>70173 Stuttgart<br>Tel. 07 11 / 22 29 33 - 10<br>Fax. 07 11 / 22 29 33 - 90 | <b>Planer - bearbeitet im Auftrag der DBProjekte Süd GmbH</b><br>Planungsgemeinschaft S/BN für Stuttgart 21 PFA 1.5<br>SPZ/SÜD/BN GmbH<br>Theodor-Haus-Str. 6<br>70174 Stuttgart<br>Tel. 0711 / 22 55 89-0<br>Fax. 0711 / 22 55 89-70 |

|   |  |  |  |  |                       |
|---|--|--|--|--|-----------------------|
| <b>Bauwerksquerschnitt 4</b>  |  |  |  | Datum  | Name                  |
| Verzweigungsbauwerk Mittnachtstraße mit Richtungstunneln (S-Bahn)<br>Str. 4805 Stg Nord - Stuttgart Hbf (tief), Stat. -1.8-00.000 |  |  |  | Gezeichnet   | 12/02 Nimmesgern (SI) |
| "Urheberschutz" - Alle Rechte bei der DBProjekte Süd GmbH   |  |  |  | Bearbeiter   | 12/02 rou/str (SI)    |
|   |  |  |  | Maßstab<br><b>1 : 100</b>  |                       |
| Änderungsvermerke   |  |  |  | Freigabe DBProjekte Süd GmbH<br>gez. R. Bour 18.12.02                        |                       |
| Genehmigungsvermerk - Eisenbahn-Bundesamt   |  |  |  | Anlage Planfeststellungsunterlagen<br><b>Anlage 7.3.4.3</b><br>Blatt 4 von 4 |                       |

f:\infra\15379\Planung\14\_Gepl\_Endfertigung\07\_Bauwerksquerschnitte\5163P041.dwg