

Die Rückbaumaßnahmen und die Geländemodellierung erfolgen nach Inbetriebnahme von Stuttgart 21 nach separaten Genehmigungsverfahren in Abhängigkeit der städtebaulichen Planungen.

temporärer Verbau bis zum Rückbau der Dämme und Inbetriebnahme des Hauptbahnhofs

Querschnitt 5: Station -1.7-50.000

mögliche Bebauung entsprechend aktuellem Bebauungsplan

Baulogstraße Phase II
Ausweichfläche Baulogstraße

bestehende Rosensteinstraße

OK. geplantes Gelände ca. N 252.60

BGW = N 244.676

Stahlbeton

Ausführungsart des Verbaus und Festlegung der Verankerung nach statischen Erfordernissen

Bauwerksabmessungen nach statischen Erfordernissen

Höhenangaben im NEUEN SYSTEM:
Höhendifferenz zw. altem (württ.) System und Neuem System


Stuttgart
21

Planfestgestellt gemäß § 18 Abs. 1 AEG durch **DB** vom 13. Okt. 2006
Az.: 59160 PAP-PS 21-PFA 1.5

Eisenbahn-Bundesamt
St. Karlsruhe/Stuttgart
Im Auftrag
Kaufmann

Umgestaltung des Bahnknotens Stuttgart
Ausbau- und Neubaustrasse Stuttgart - Augsburg
Bereich Stuttgart - Wendlingen mit Flughafenbindung

Planfeststellungsabschnitt 1.5 Zuführung Feuerbach/Bad Cannstatt - Generalplanung
Bau-km -4.0-90.340 bis Bau-km -0.4 -42.000 / Stat. -4.8-64.359 bis Bau-km -0.4-42.000

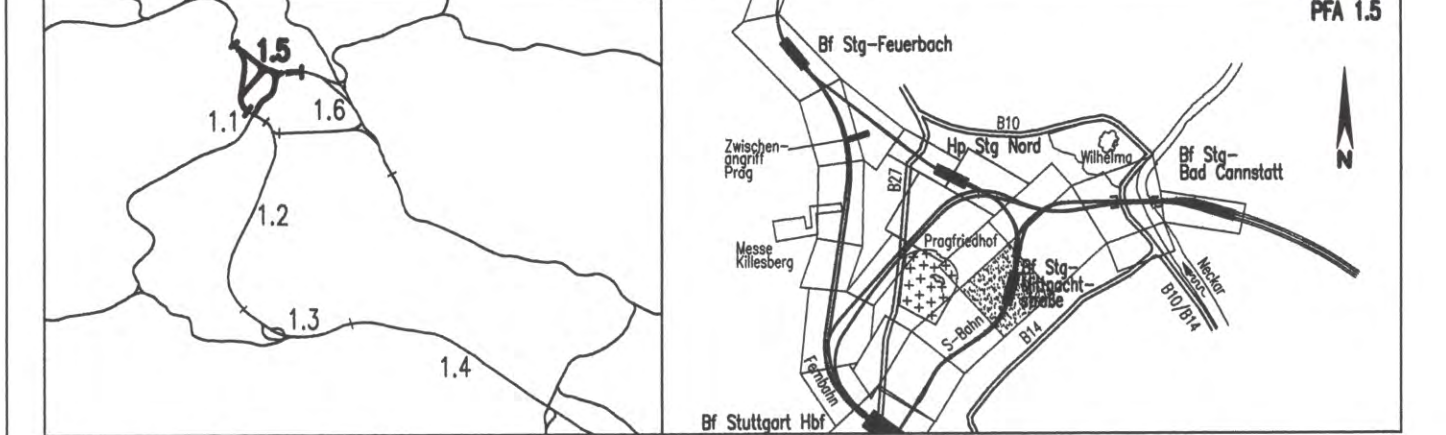

Geographische Codierung 1.5 5.0 0.0 0.0	Blattschnittcodierung 4 8 0 5 X X X X X	Organisatorische Codierung P I b q I Q 1 4 0 0
Auftraggeber DBProjekte Süd GmbH Wulfrumstraße 20 70191 Stuttgart Tel. 07 11 / 2 27 85 - 0 Fax. 07 11 / 2 27 85 - 999	Projektsteuerung Drees & Sommer Infra Consult & Management GmbH SPEXERBANK GmbH Ludwigsplatz 2 70173 Stuttgart Tel. 07 11 / 22 29 33 - 10 Fax. 07 11 / 22 29 33 - 90	Planer - bearbeitet im Auftrag der DBProjekte Süd GmbH Planungsgesellschaft S/BN für Stuttgart 21 PFA 1.5 INGEBURD VÖSSING Theodor-Haus-Strasse 6 70174 Stuttgart Tel. 0711 / 22 42-0 Fax. 0711 / 22 42-249

Bauwerksquerschnitt 5		Datum	Name
Bf Stg-Mittnachstraße, Achse 312 (S-Bahn) Str. 4805 Stg Nord - Stuttgart Hbf (tief) Stat -1.7-50.000		12/02	Stanzl (SI)
		12/02	Stanzl/Rauschnig (SI)

"Urheberschutz" - Alle Rechte bei der DBProjekte Süd GmbH

Maßstab: 1:100

Freigabe DBProjekte Süd GmbH
gez. R. Baur *66-24*
Datum: 18.12.02

Ersatz für Plan-Nr. Phase Index
Ersetzt durch Phase Index
Plan-Nr.

Anlage Planfeststellungsunterlagen

Anlage 7.3.5.3
Blatt 1 von 2

Datum	Genehmigungsvermerk	Name	Unterschrift