


Die Rückbaumaßnahmen und die Geländemodellierung erfolgen nach Inbetriebnahme von Stuttgart 21 nach separaten Genehmigungsverfahren in Abhängigkeit der städtebaulichen Planungen.

Querschnitt 6: Station -1.5-50.000

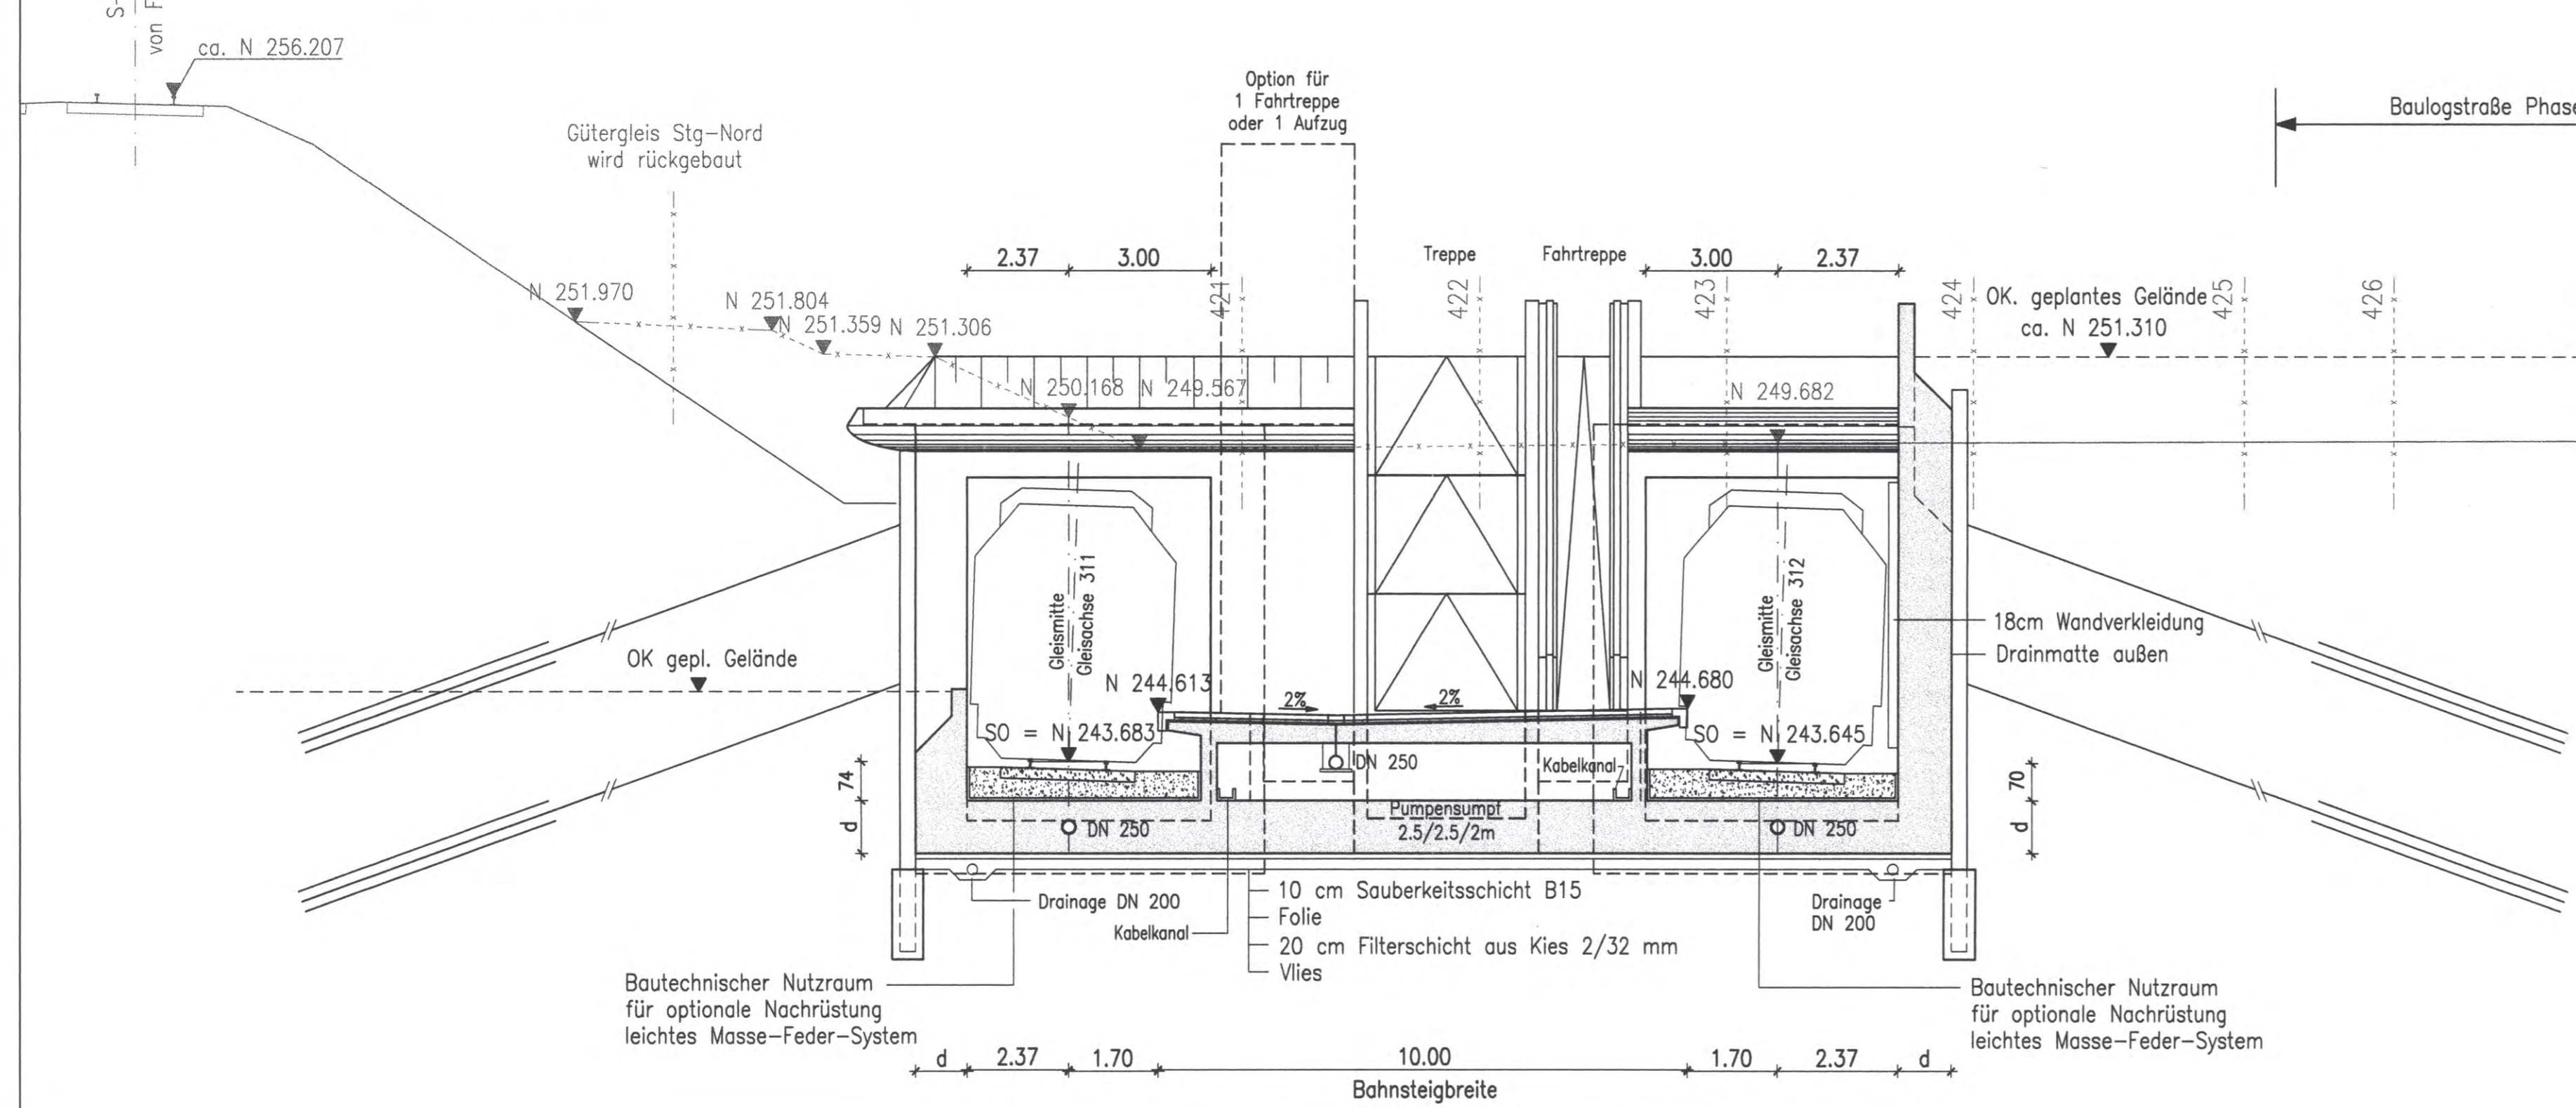

mögliche Bebauung entsprechend aktuellem Bebauungsplan


Bauglogstraße Phase I

Rosensteinstraße

Stahlbeton
 Ausführungsart des Verbaus und Festlegung der Verankerung nach statischen Erfordernissen
 Bauwerksabmessungen nach statischen Erfordernissen
 Höhenangaben im NEUEN SYSTEM:
 Höhendifferenz zw. altem (württ.) System und Neuem System

Umgestaltung des Bahnknotens Stuttgart Ausbau- und Neubaustrecke Stuttgart - Augsburg Bereich Stuttgart - Wendlingen mit Flughafenanbindung

Planfeststellungsabschnitt 1.5 Zuführung Feuerbach/Bad Cannstatt - Generalplanung
 Bau-km -4.0-90.340 bis Bau-km -0.4 -42.000 / Stat. -4.8-64.359 bis Bau-km -0.4-42.000

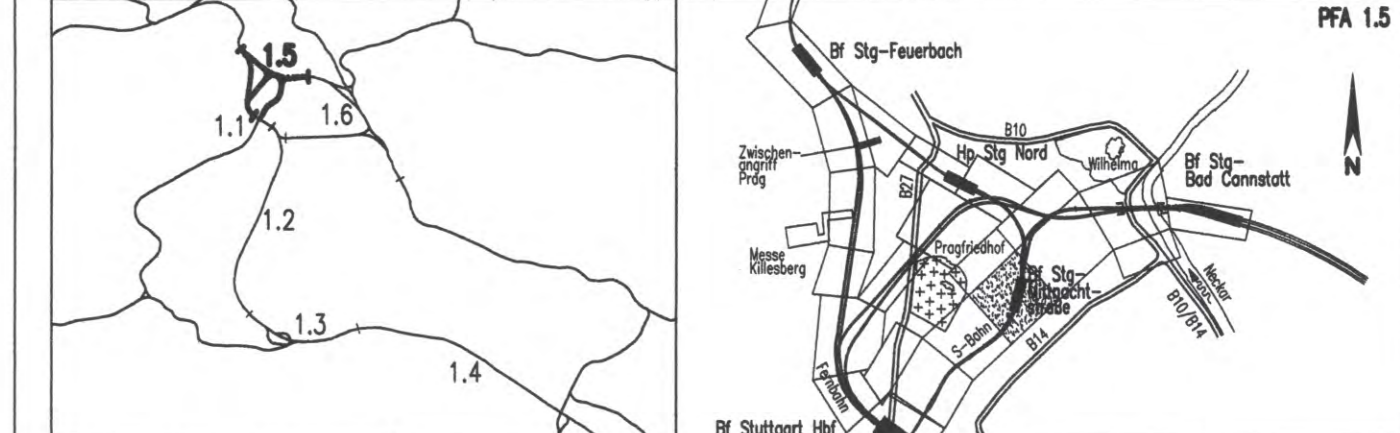

Geographische Codierung 1.5 5.0 0.0	Blattschnittcodierung 4 8 0 5 X X X X X	Organisatorische Codierung P I b q I Q 2 4 0 0
Auftraggeber DB Projekte Süd GmbH Wolfrumstraße 20 70191 Stuttgart Tel. 07 11 / 2 27 85 - 0 Fax. 07 11 / 2 27 85 - 999	Projektsteuerung Drees & Sommer Infra Consult & Management GmbH Tübinger Straße 2 70173 Stuttgart Tel. 07 11 / 22 29 33 - 10 Fax. 07 11 / 22 29 33 - 90	Planer - bearbeitet im Auftrag der DB Projekte Süd GmbH Planungsgesellschaft S/IBV für Stuttgart 21 PFA 1.5 SPEKERMANN GmbH Tübinger Straße 10 70178 Stuttgart Tel. 0711 / 22 42-0 Fax. 0711 / 22 42-249

Bauwerksquerschnitt 6 Bf Stg-Mittnachtstraße Achse 312 (S-Bahn) Str. 4805 Stg Nord-Stuttgart Hbf (tief) Stat -1.5-50.000

Datum	Name
12/02	Stanzl (SI)
12/02	Stanzl/Rauschning (SI)

Maßstab
1:100

"Urheberschutz" - Alle Rechte bei der DB Projekte Süd GmbH

Index	Änderungen	Datum	Name

Freigabe DB Projekte Süd GmbH
 gez. R. Baur
 18.12.02
 Datum:
 Ersatz für Plan-Nr.
 Ersetzt durch Phase Index
 Plan-Nr.

Genehmigungsvermerk - Eisenbahn-Bundesamt

Datum	Genehmigungsvermerk	Name	Unterschrift

Anlage Planfeststellungsunterlagen
Anlage 7.3.5.3
 Blatt 2 von 2