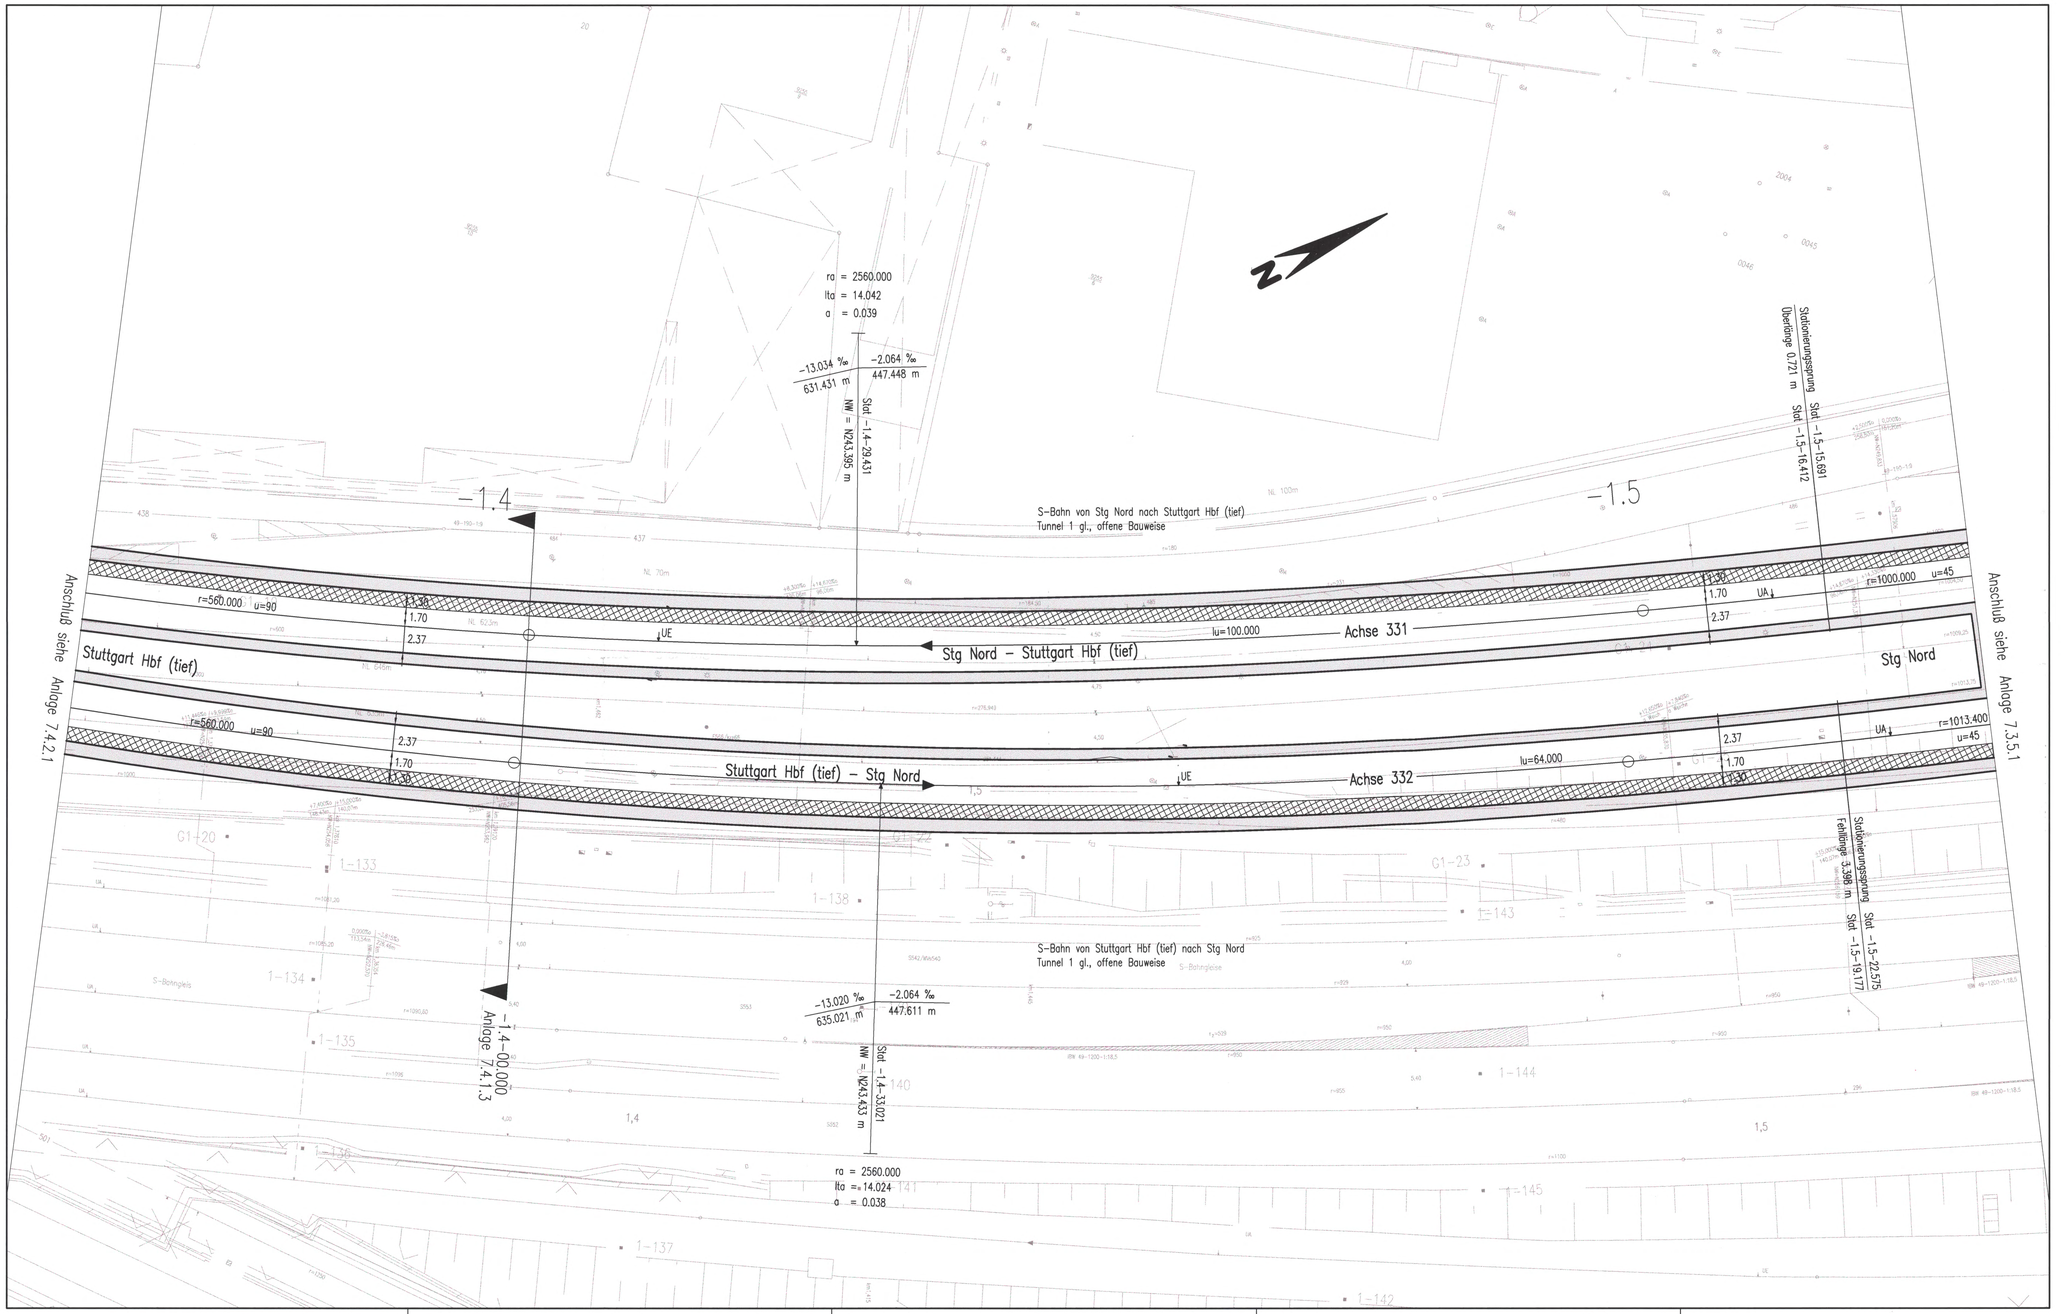

Legende:

- Stahlbeton
- Fluchtweg

Ausführungsart des Verbaus und Festlegung der Verankerung nach statischen Erfordernissen

Bauwerksabmessungen nach statischen Erfordernissen

Höhenangaben im NEUEN SYSTEM:
Höhendifferenz zw. altem (württ.) System und Neuem System

Darstellung der Maßnahmen für Bodenverbesserung bzw. Tiefgründung siehe Querschnitte

Sicherheitsdrainage siehe Querschnitte

Stuttgart 21

Planfeststellung gemäß § 18 Abs. 1 AEG vom 13. Okt. 2006 — 58160 PAP — Az.: — Eisenbahn-Bundesamt Abt. Karlsruhe/Stuttgart — Im Auftrag

DB

Umgestaltung des Bahnknotens Stuttgart

Ausbau- und Neubaustrecke Stuttgart – Augsburg
Bereich Stuttgart – Wendlingen mit Flughafenanbindung

Planfeststellungsabschnitt 1.5 Zuführung Feuerbach/Bad Cannstatt – Generalplanung
Bau-km -4.0-90.340 bis Bau-km -0.4-42.000 / Stat. -4.8-64.359 bis Bau-km -0.4-42.000

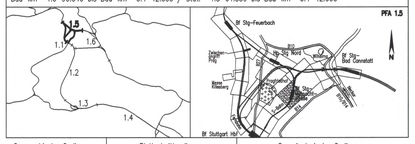

Geographische Codierung						Blattschnittcodierung							Organisatorische Codierung							
1.5	4	0	0	0		4	8	0	5	X	X	X	X	P	I	b	I	I	K	1	T	0	0
PFA	Baubeschnitt		Blattschnitt			Streckennummer				Bezirk				Phase	Planzeichen			Gewerk	Ebene	Planheft		Index	

Auftraggeber
DBProjekte Süd GmbH
Wolframstraße 29
70191 Stuttgart
Tel. 07 11 / 2 27 85 - 0
Fax. 07 11 / 2 27 85 - 999

Projektsteuerung
Drees & Sommer
Infra Consult & Management GmbH
Lautenschlagerstraße 2
70173 Stuttgart
Tel. 07 11 / 22 29 33 - 10
Fax. 07 11 / 22 29 33 - 90

Planer – bearbeitet im Auftrag der DBProjekte Süd GmbH
Planungsgemeinschaft SJ/BW für Stuttgart 21 PFA 1.5
SPEICHERMANN GmbH
Tübinger Straße 10
70178 Stuttgart
Tel. 0711/ 22 43-0
Fax. 0711/ 22 43-249
INGENIEURBÜRO VÖGING
Theodor-Heuss-Straße 6
70174 Stuttgart
Tel. 0711/ 22 55 89-0
Fax. 0711/ 22 55 89-70

Stuttgart, den 17.12.02

Bauwerksgrundriß

Tunnel eingleisig offene Bauweise (S–Bahn)
Str. 4805 Stg Nord – Stuttgart Hbf (tief); Stat -1.5-16.412 bis -1.3-60.000

	Datum	Name
Gezeichnet	12/02	Volk (IBV)
Bearbeiter	12/02	Memmler (IBV)

Maßstab 1:200

"Urheberschutz" – Alle Rechte bei der DBProjekte Süd GmbH

Änderungsvermerke

Index	Änderungen	Datum	Name

Freigabe DBProjekte Süd GmbH
gez. R. Baur
Datum: 18.12.02 68-09

Ersatz für Plan-Nr. ____ Phase ____ Index ____
Ersetzt durch Plan-Nr. ____ ____ ____

Genehmigungsvermerk – Eisenbahnbundesamt

Datum	Genehmigungsvermerk	Name	Unterschrift

Anlage Planfeststellungsunterlagen
Anlage 7.4.1.1
Blatt 1 von 1

G:\PROJEKTE\AUTOCAD\STG_21\S_BAHN\BAUWERK\LP\S405PK1T.DWG