


Bauwerksquerschnitt

Str. 4805 Stg Nord – Stuttgart Hbf (tief) Stat –1.4–00.000

Höhenangaben im NEUEN SYSTEM:
Höhendifferenz zw. altem (württ.)
System und Neuem System

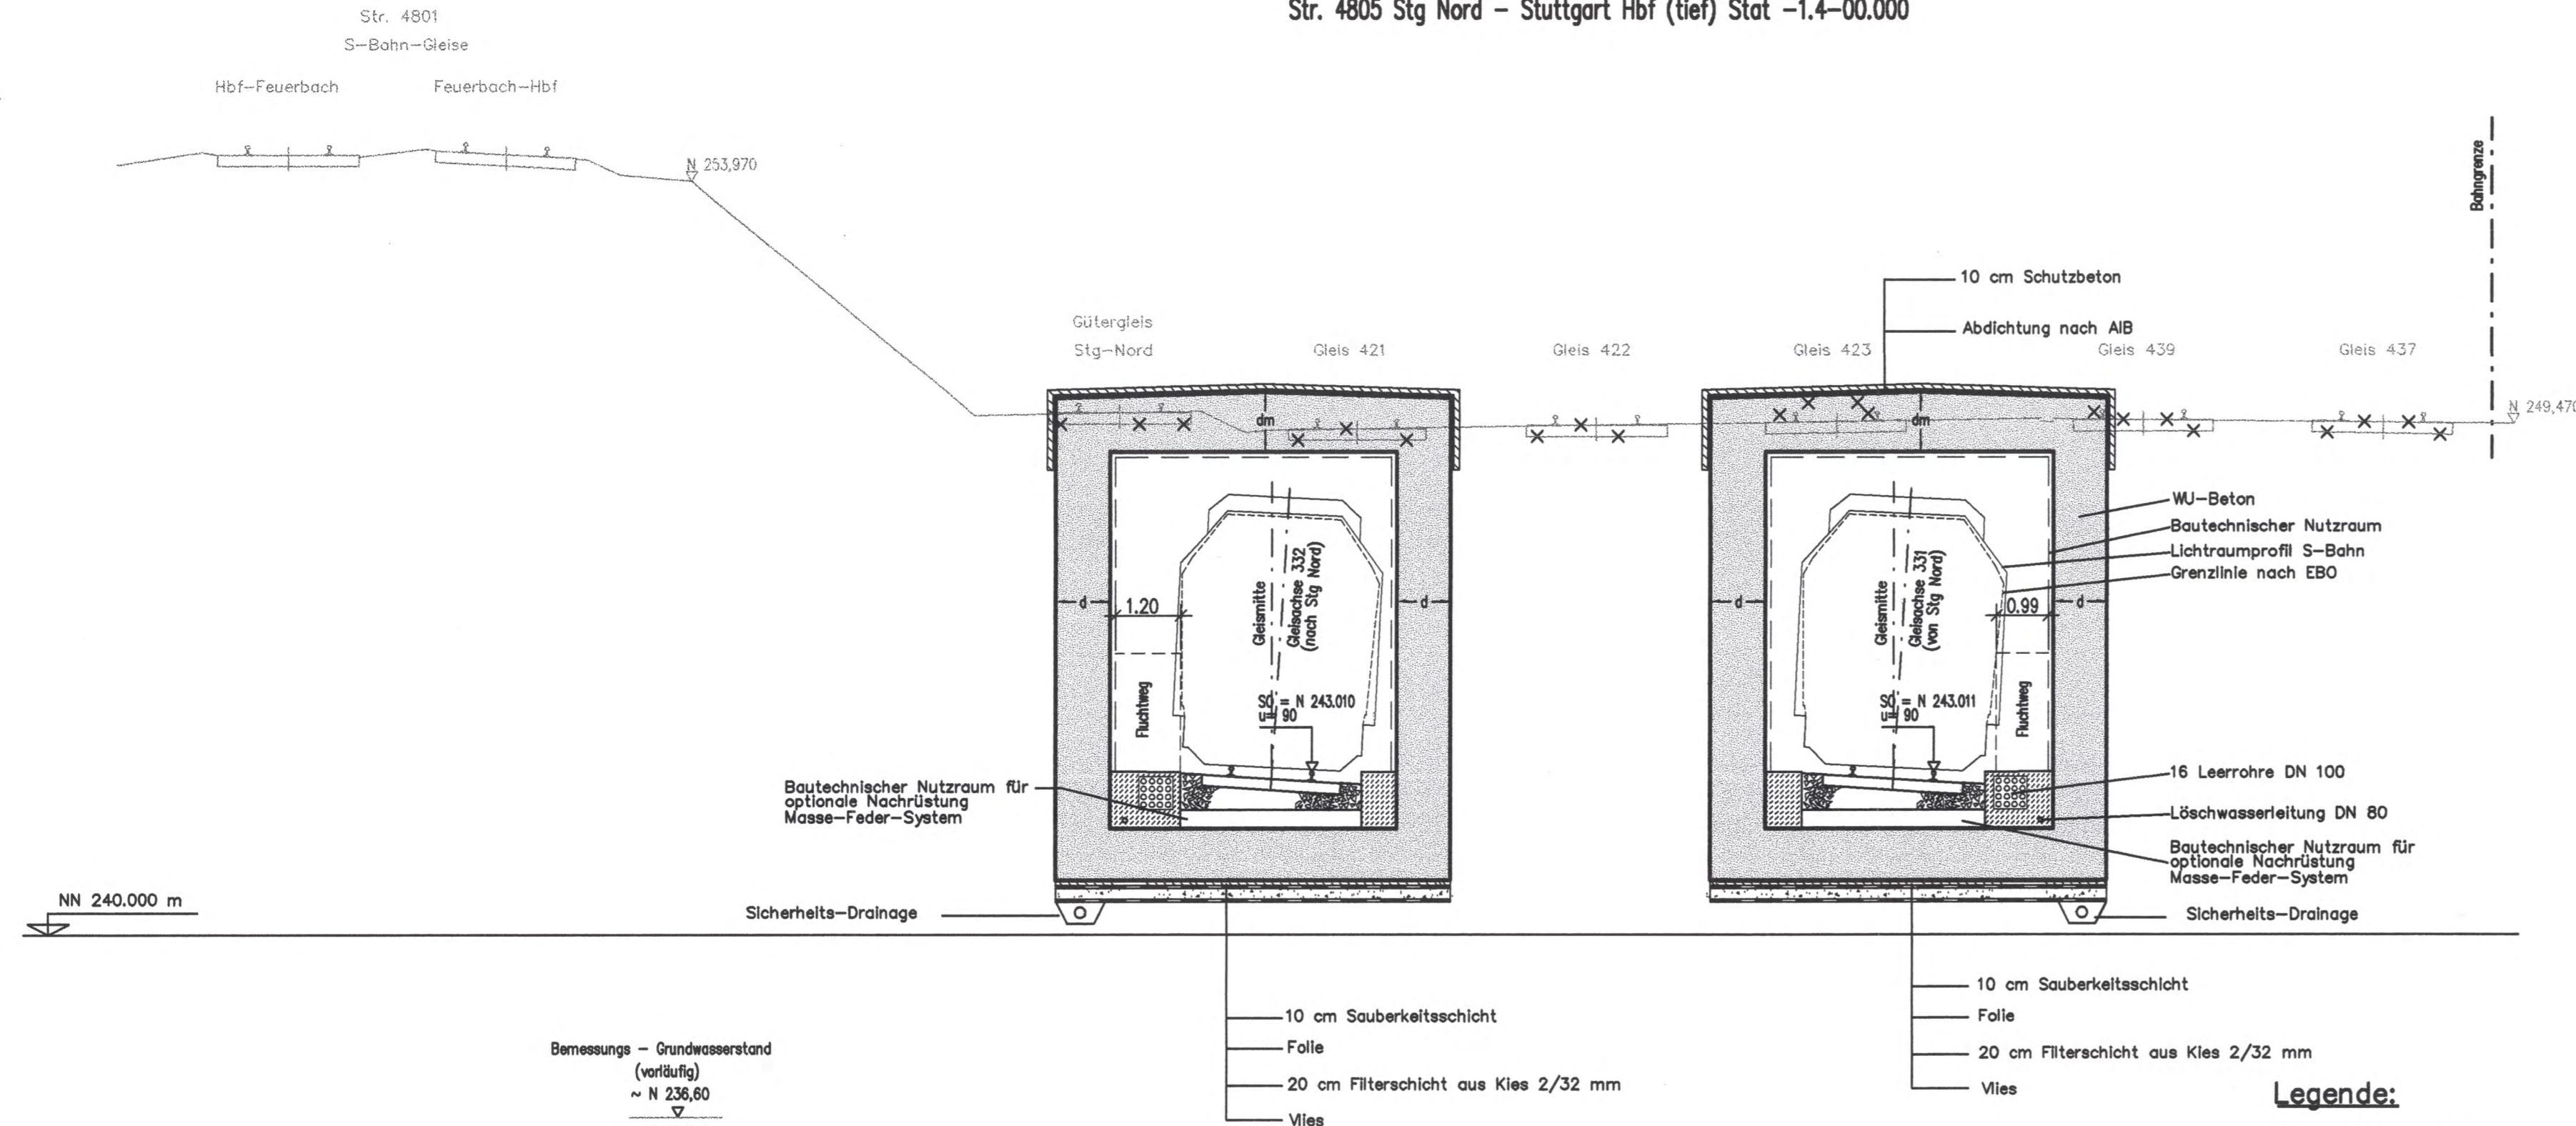

Erforderlichenfalls lokaler Bodenaustausch
im Bereich von Fließerde / Wanderschutt

Legende:

Stahlbeton


Ausführungsart des Verbaus und Festlegung
der Verankerung nach statischen Erfordernissen

d und dm = Bauwerksabmessungen nach statischen,
konstruktiven und wirtschaftlichen Erfordernissen

Stuttgart
21

Umgestaltung des Bahnknotens Stuttgart
Ausbau- und Neubaustrecke Stuttgart – Augsburg
Bereich Stuttgart – Wendlingen mit Flughafenanbindung

Planfeststellungsabschnitt 1.5 Zuführung Feuerbach/Bad Cannstatt – Generalplanung
Bau-km –4.0–90.340 bis Bau-km –0.4–42.000 / Stat. –4.8–64.359 bis Bau-km –0.4–42.000

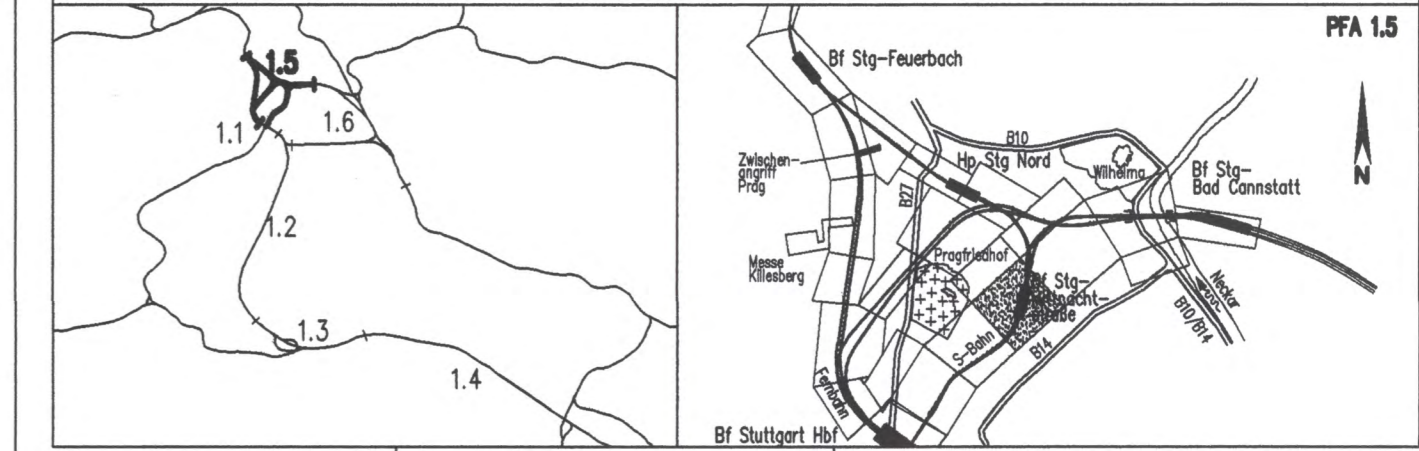

Geographische Codierung	Blattschnittcodierung	Organisatorische Codierung
1.5 4 0 0 0	4 8 0 5 X X X X X	P I b q I Q I T 0 0
PFA Bauabschnitt Blattschnitt	Streckennummer Bezirk	Phase Planzeichen Gewerk Ebene Planinhalt Index
Auftraggeber DBProjekte Süd GmbH Wolfenstraße 20 70191 Stuttgart Tel. 07 11 / 2 27 85 - 0 Fax. 07 11 / 2 27 85 - 999	Projektsteuerung Drees & Sommer Infra Consult & Management GmbH Lautenschlagerstraße 2 70173 Stuttgart Tel. 07 11 / 22 29 33 - 10 Fax. 07 11 / 22 29 33 - 90	Planer - bearbeitet im Auftrag der DBProjekte Süd GmbH Planungsgemeinschaft S/IBV für Stuttgart 21 PFA 1.5 SPEIKERMANN GmbH Tübinger Straße 10 70178 Stuttgart Tel. 0711 / 22 42-0 Fax. 0711 / 22 42-249 INGENIEURBÜRO VOSSING Theodor-Heuss-Straße 6 70174 Stuttgart Tel. 0711 / 22 55 89-0 Fax. 0711 / 22 55 89-70 S iv Stuttgart, den 17.12.02

<h2>Bauwerksquerschnitt</h2> <p>Tunnel offene Bauweise von/nach Stuttgart Hbf (S-Bahn) Str. 4805 Stg Nord – Stuttgart Hbf (tief) Stat –1.4–00.000</p>		Datum Name
Gezeichnet	12/02	Nick (IBV)
Bearbeiter	12/02	Nick (IBV)
Maßstab		1:100
"Urheberschutz" – Alle Rechte bei der DBProjekte Süd GmbH		
Änderungsvermerke		Freigabe DBProjekte Süd GmbH gez. R. Baur
Datum:		18.12.02 68-04
Ersatz für Plan-Nr.		Phase <input type="checkbox"/> Index <input type="checkbox"/>
Ersetzt durch Plan-Nr.		<input type="checkbox"/> <input type="checkbox"/>
Genehmigungsvermerk – Eisenbahn-Bundesamt		Anlage Planfeststellungsunterlagen
Datum	Genehmigungsvermerk	Name Unterschrift
Anlage 7.4.1.3		Blatt 1 von 1