


Legende:

- Stahlbeton
 - Fluchtweg
- Ausführungsort des Verbau und Festlegung der Verankerung nach statischen Erfordernissen
- Bauwerksabmessungen nach statischen Erfordernissen


Höhenangaben im NEUEN SYSTEM:
Höhendifferenz zw. altem (württ.) System und Neuem System

Darstellung der Maßnahmen für Bodenverbesserung bzw. Tiefgründung siehe Querschnitte
Sicherheitsdrainage siehe Querschnitte

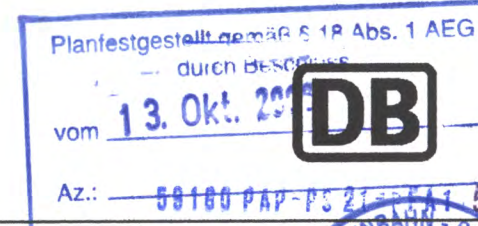

Umgestaltung des Bahnnotens Stuttgart
Ausbau- und Neubaustrasse Stuttgart - Augsburg
Bereich Stuttgart - Wendlingen mit Flughafenanbindung

Planfeststellungsabschnitt 1.5 Zuführung Feuerbach/Bad Cannstatt - Generalplanung
Bau-km -4.0-90.340 bis Bau-km -0.4-42.000 / Stat. -4.8-64.359 bis Bau-km -0.4-42.000

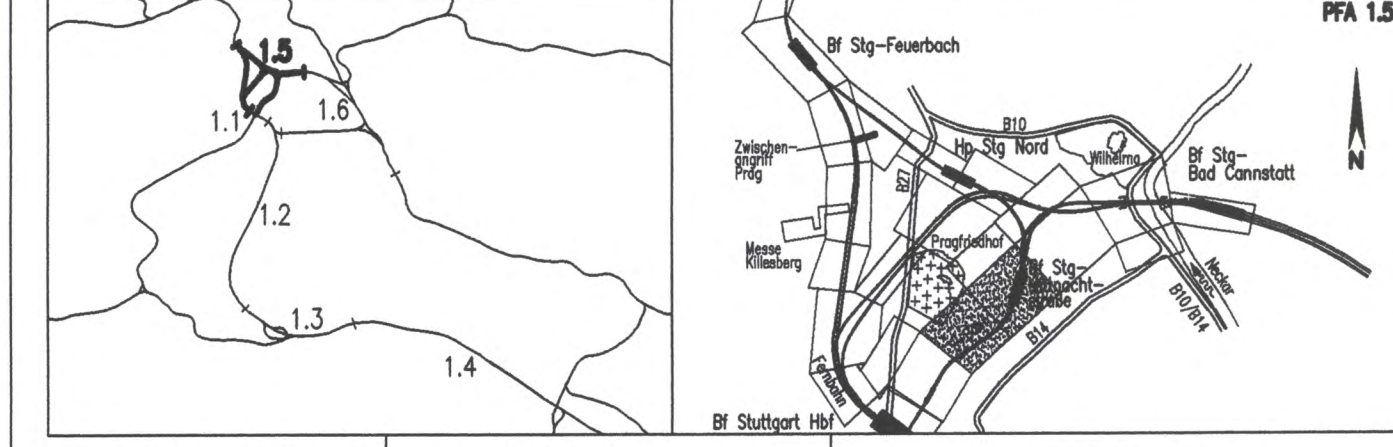

Geographische Codierung PFA: 1.5 Blatt: 01 00	Blattschnittcodierung 4 8 0 5 X X X X X	Organisatorische Codierung P 1 b 1 1 1 1 1 1 0 0
Auftraggeber DBProjekte Süd GmbH Wolfrumstraße 20 70372 Stuttgart Tel. 07 11 / 2 27 85 - 0 Fax: 07 11 / 2 27 85 - 999	Projektsteuerung Drees & Sommer Infra Consult & Management GmbH Ludwigstraße 2 70373 Stuttgart Tel. 07 11 / 22 29 33 - 10 Fax: 07 11 / 22 29 33 - 99	Planer - bearbeitet im Auftrag der DBProjekte Süd GmbH Planungsamt Stuttgart Spezialamt Ranger Straße 10 70374 Stuttgart Tel. 0711 / 22 42-4 Fax: 0711 / 22 42-249

Bauwerksgrundriß Tunnel eingleisig offene Bauweise (S-Bahn) Str. 4805 Stg Nord - Stuttgart Hbf (tief), Stat. -1.3-60.000 bis -1.2-00.000		Datum Name Gezeichnet 12/02 Volk (BV) Bearbeitet 12/02 Memmler (BV)
"Urheberschutz" - Alle Rechte bei der DBProjekte Süd GmbH		Maßstab 1:200
Änderungsvermerke Index Änderungen Datum Name		Freigabe DBProjekte Süd GmbH gez. R. Baur Datum: 18.12.02 68-05
Genehmigungsvermerk - Eisenbahnbundesamt Datum Genehmigungsvermerk Name Unterschrift		Erst für Plan-Nr. <input type="checkbox"/> <input type="checkbox"/> <input type="checkbox"/> <input type="checkbox"/> Ersetzt durch Plan-Nr. <input type="checkbox"/> <input type="checkbox"/> <input type="checkbox"/> <input type="checkbox"/> Anlage Planfeststellungsunterlagen Anlage 7.4.2.1 Blatt 1 von 1