
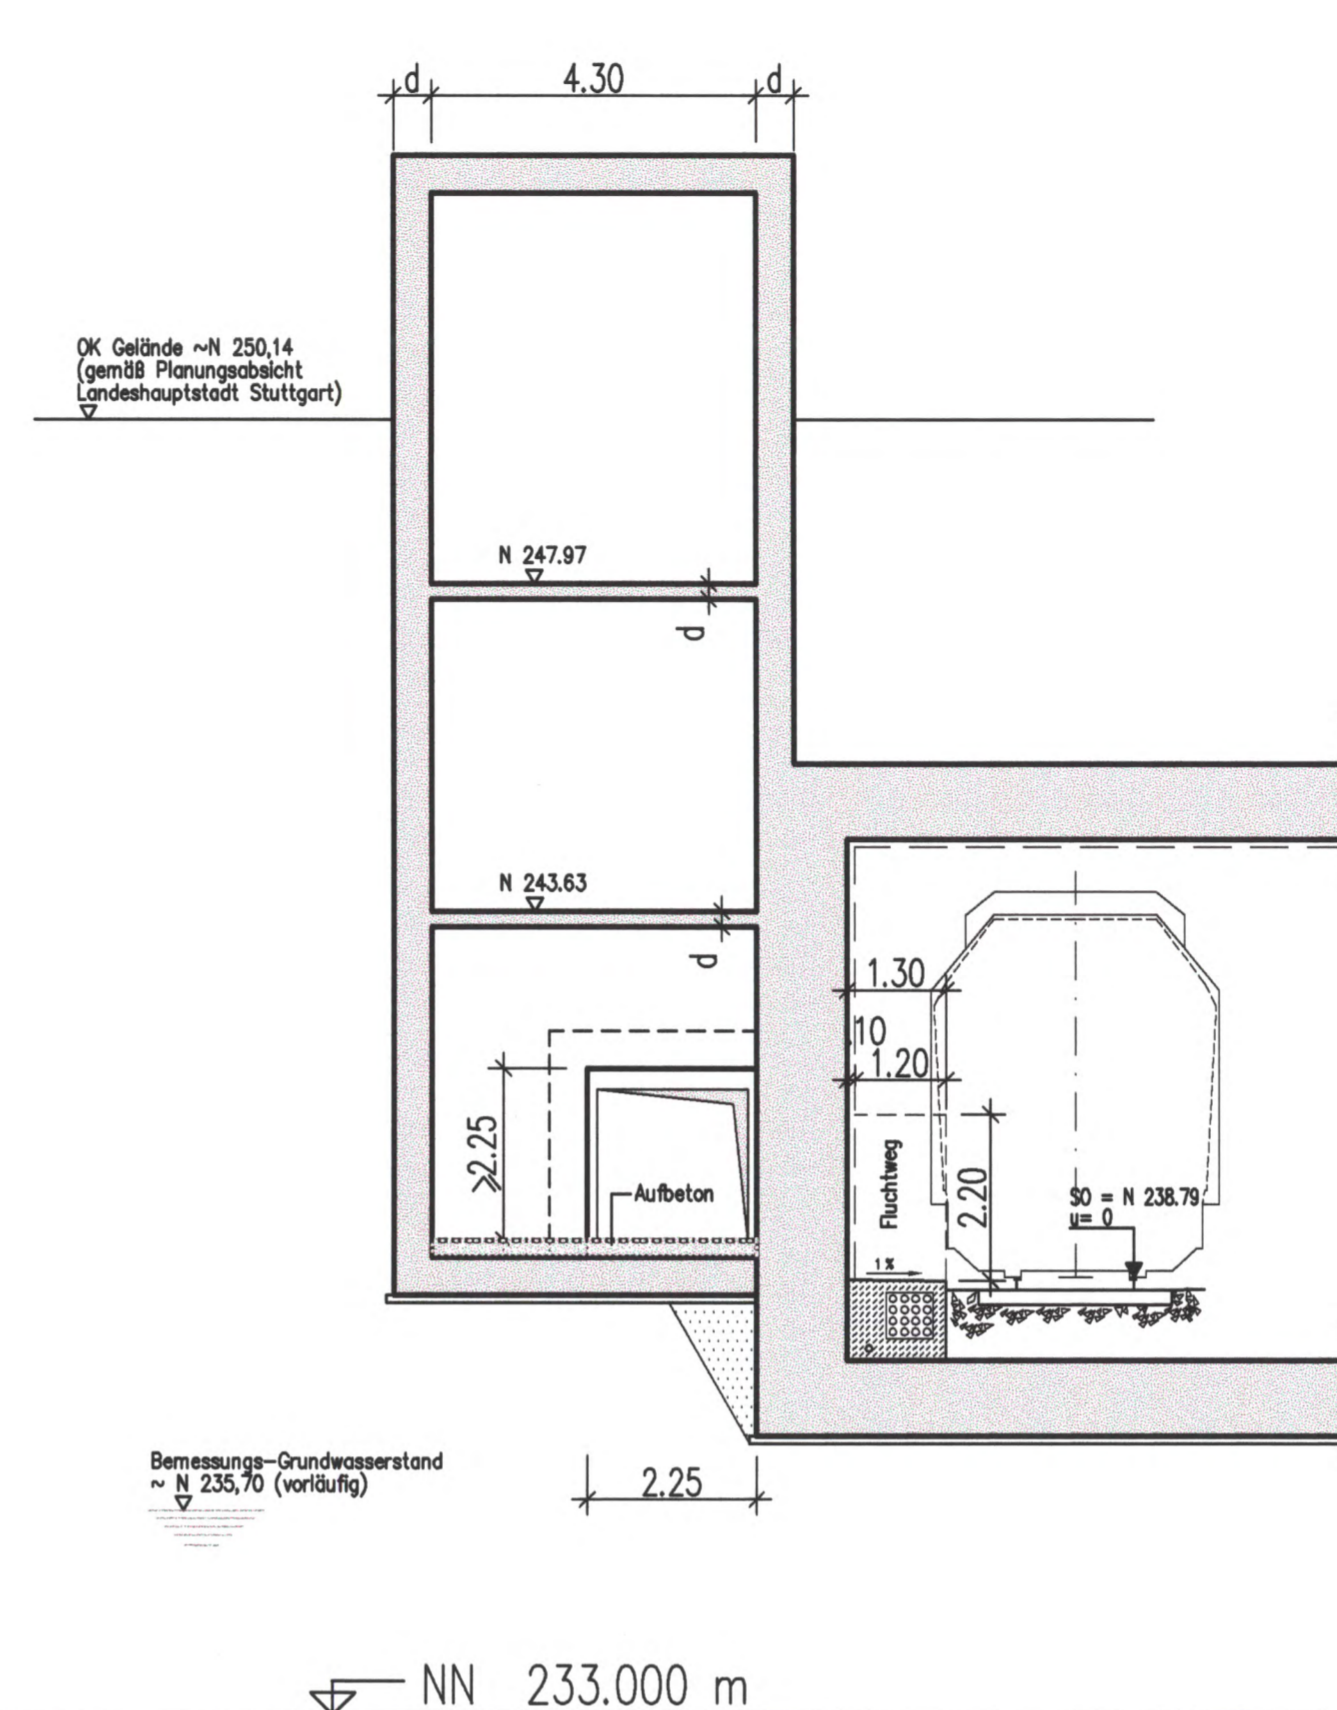


Schnitt 2-2

Bauwerksplan Rettungsschacht Nordbahnhofstraße

Schnitt 3-3

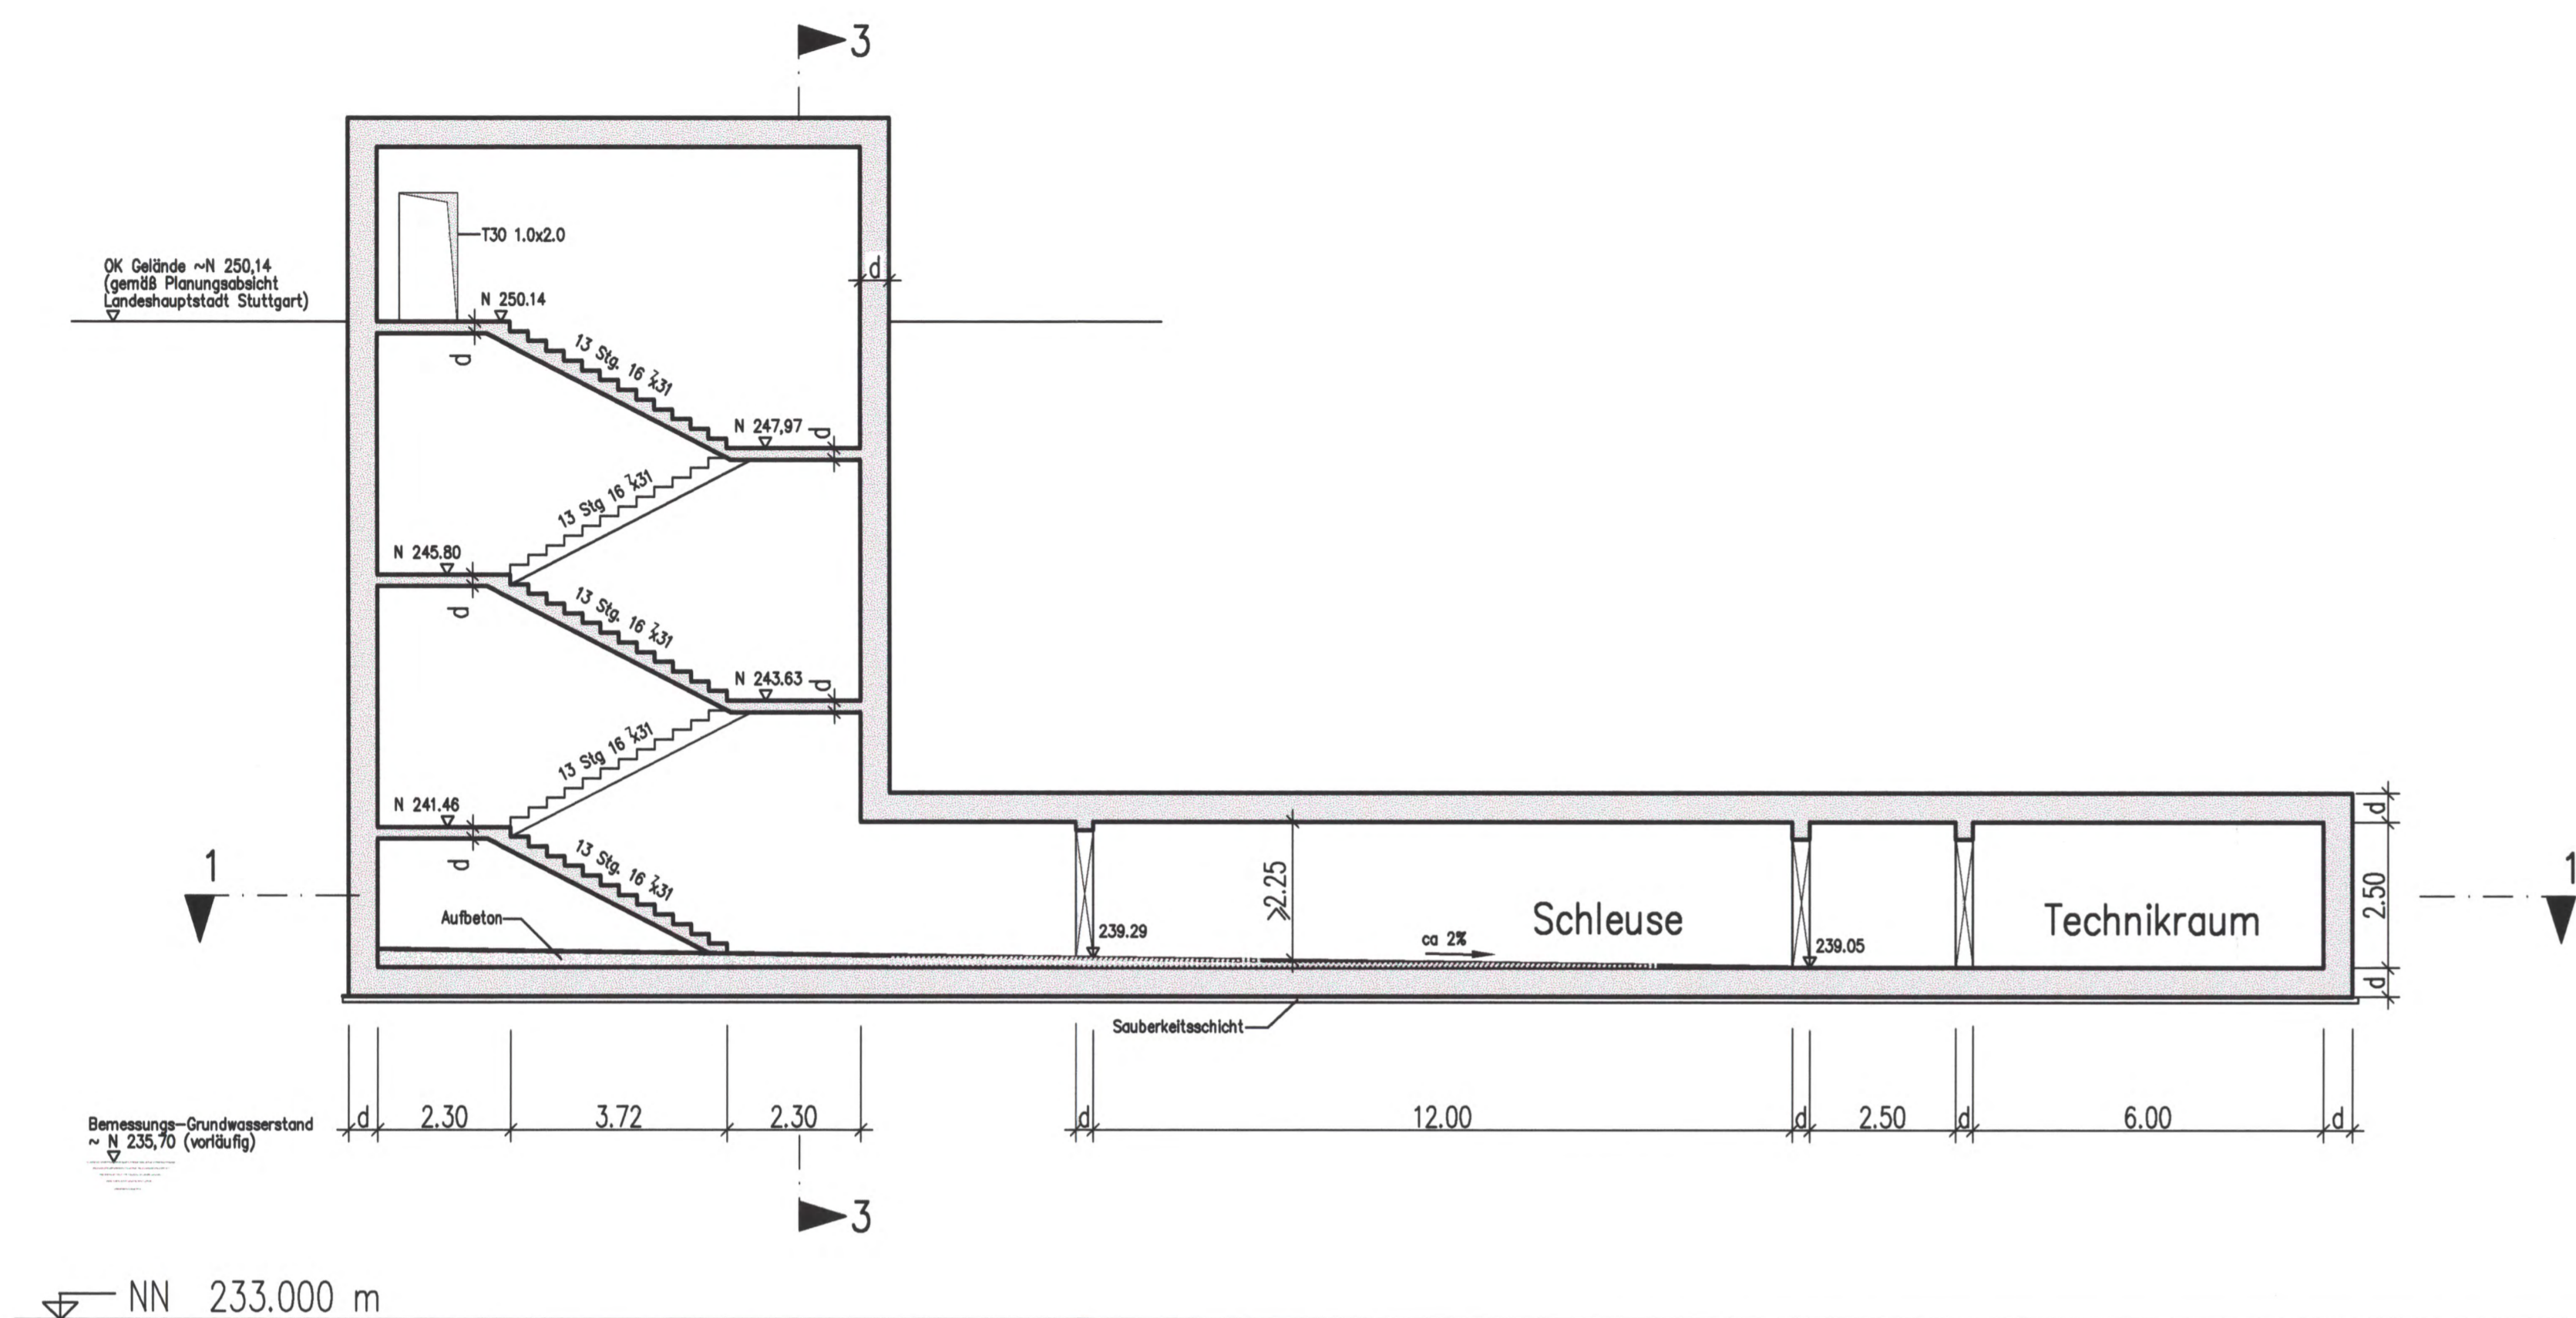

Legende:

- Stahlbeton
- Fluchtweg



Ausführungsart des Verbaus und Festlegung der Verankerung nach statischen Erfordernissen

d = Bauwerksmessungen nach statischen, konstruktiven und wirtschaftlichen Erfordernissen

Höhenangaben im NEUEN SYSTEM: Höhendifferenz zw. altem (württ.) System und Neuem System

Darstellung der Maßnahmen für Bodenverbesserung bzw. Tiefgründung siehe Querschnitte  
Sicherheitsdrainage siehe Querschnitte


Schnitt 1-1

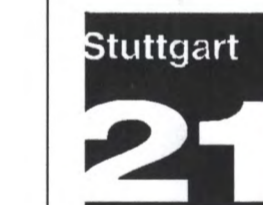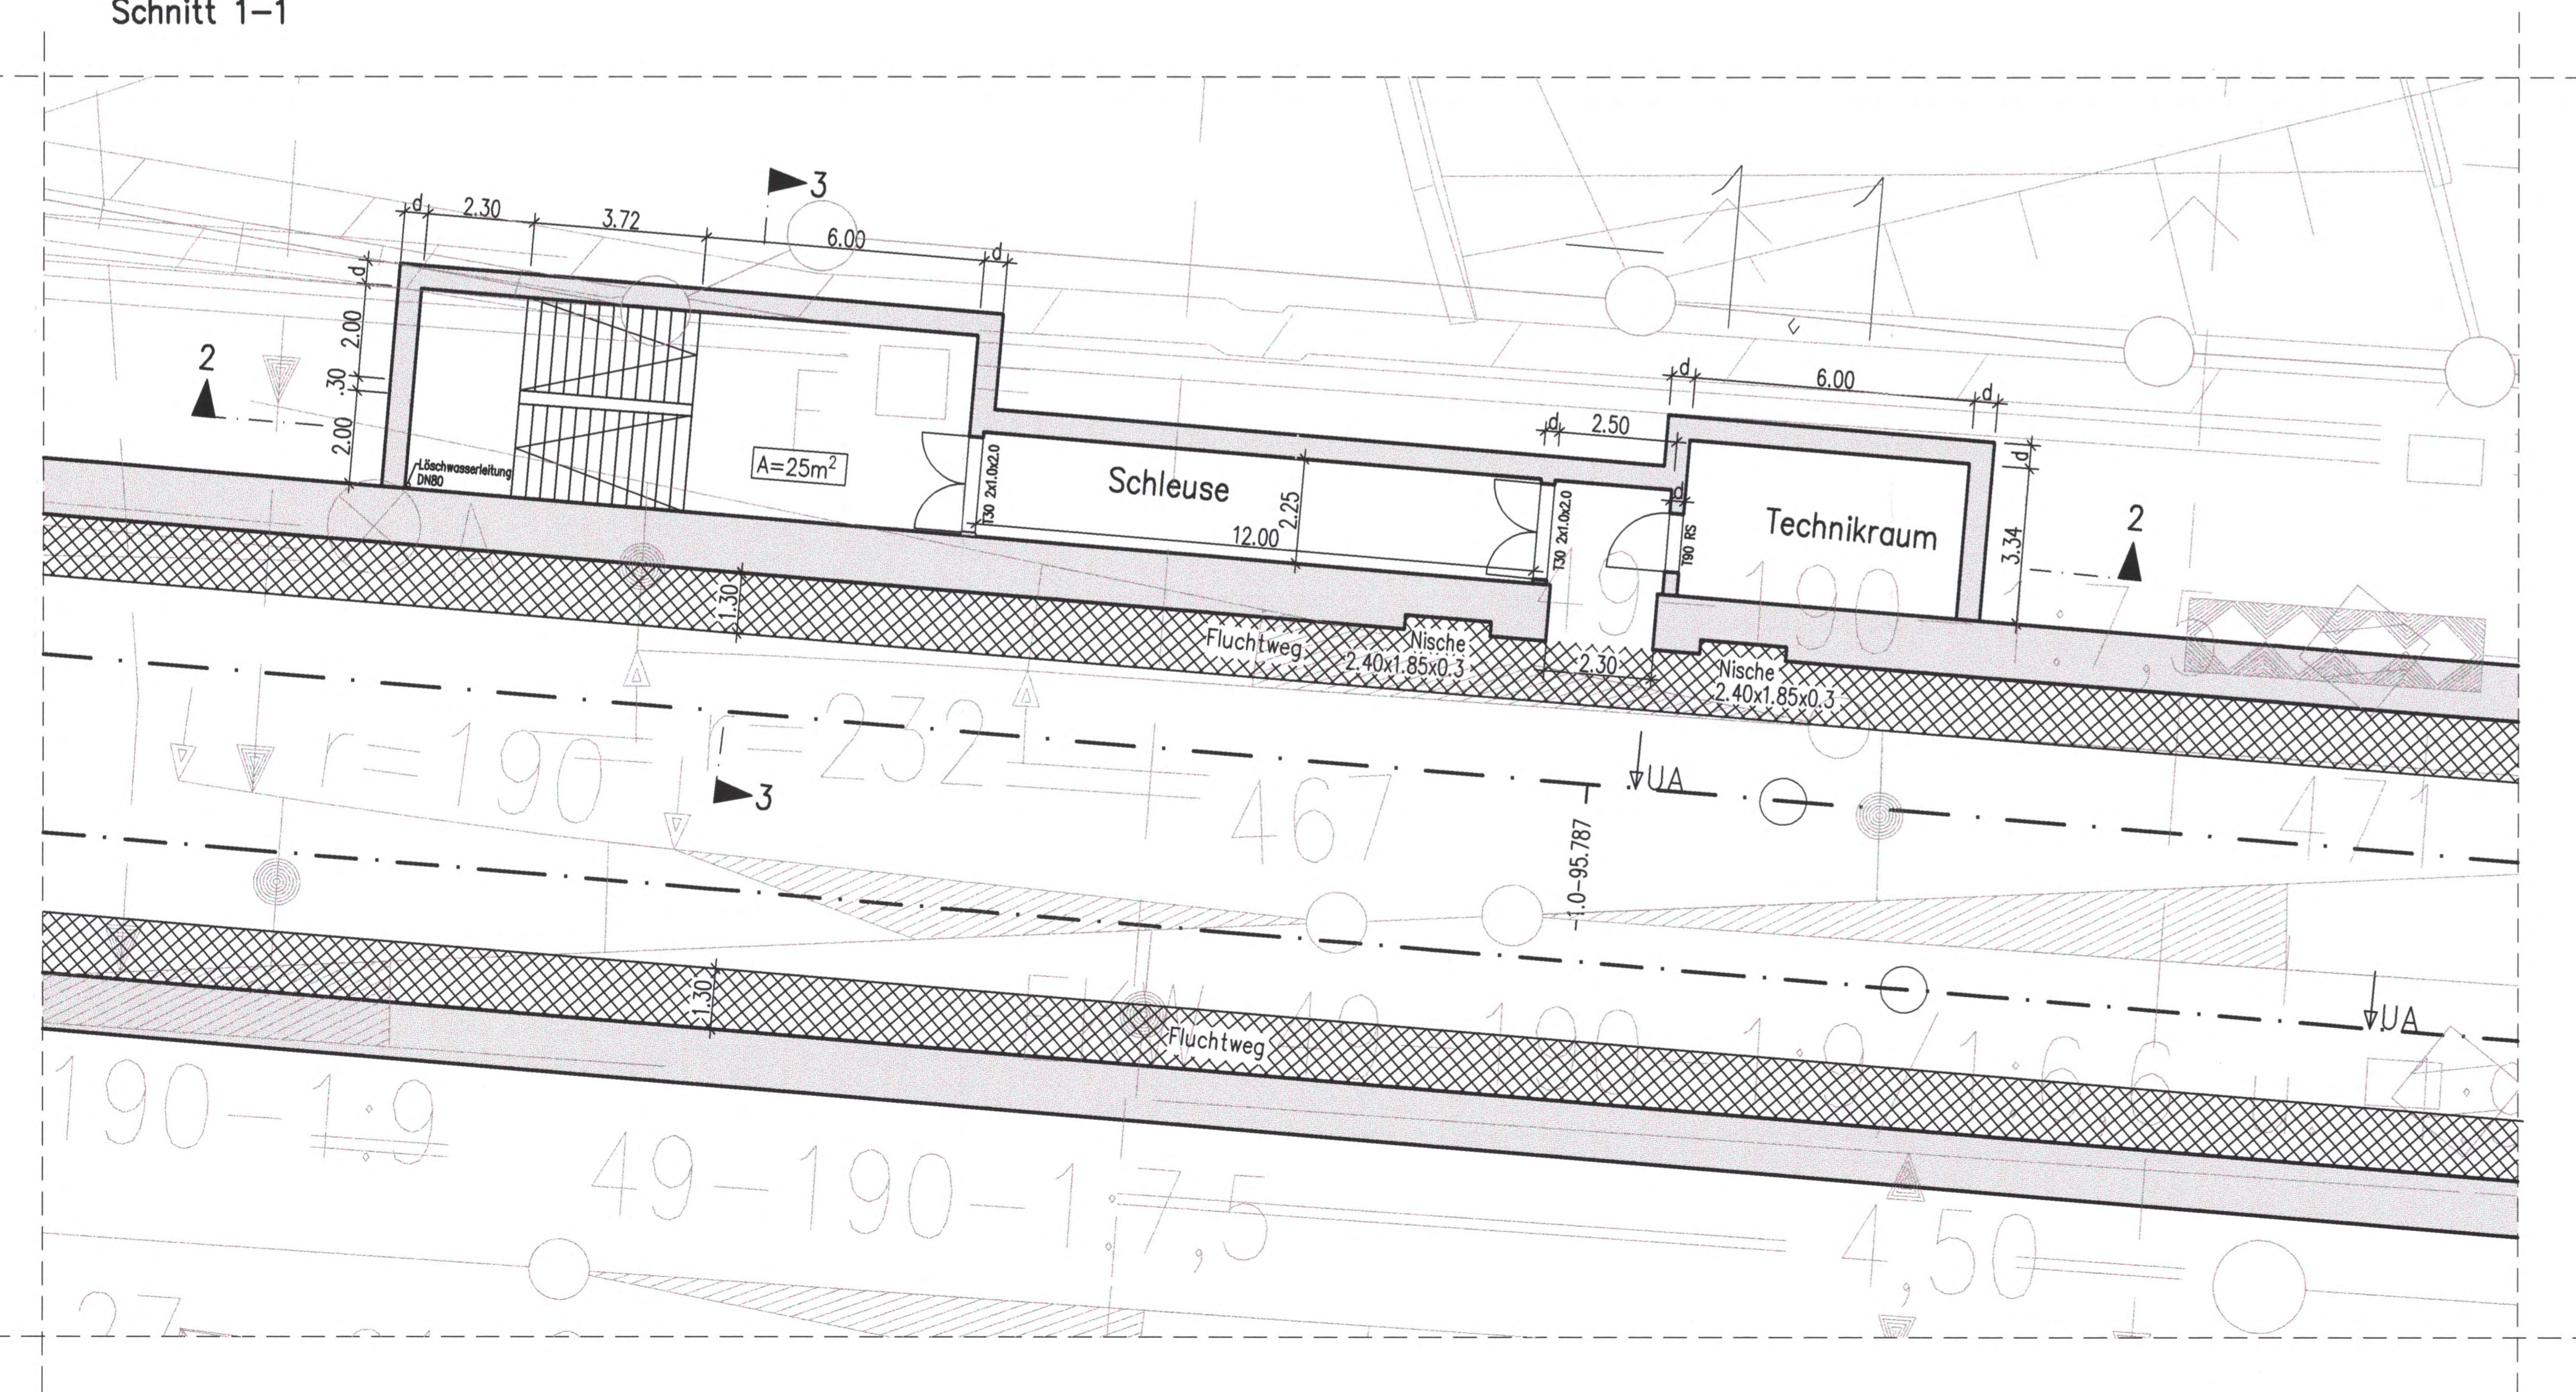

Umgestaltung des Bahnknotens Stuttgart

Ausbau- und Neubaustrecke Stuttgart – Augsburg  
Bereich Stuttgart – Wendlingen mit Flughafenbindung

Planfeststellungsabschnitt 1.5 Zuführung Feuerbach/Bod Cannstatt – Generalsplanung  
Bau-km -4.0-90.340 bis Bau-km -0.4-42.000 / Stat. -4.8-64.359 bis Bau-km -0.4-42.000

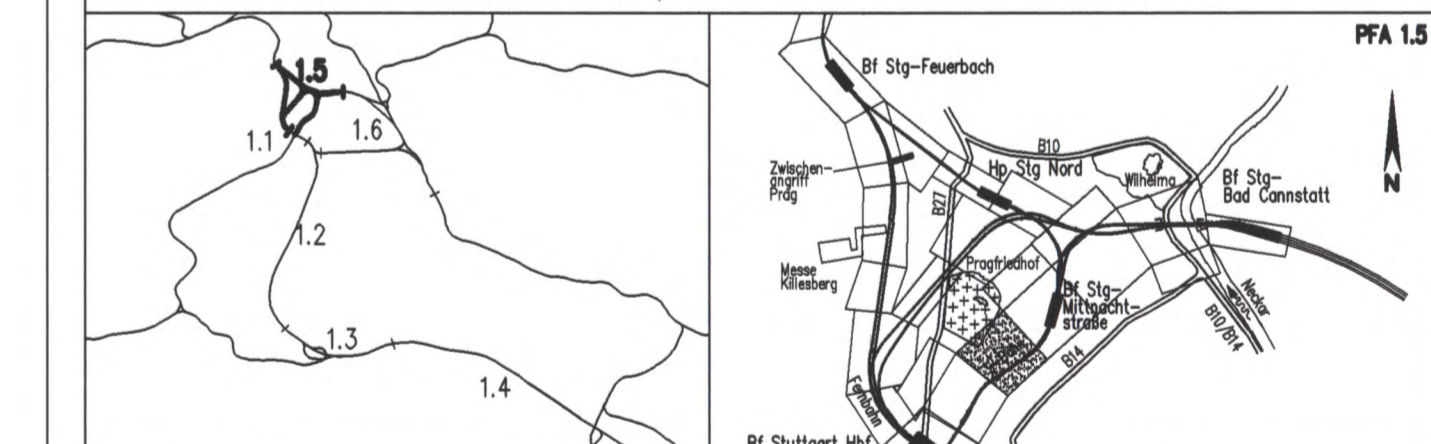

Geographische Codierung PFA   Bauabschnitt   Blattabschnitt PFA 1.5   4   2   0   0	Blattschnittcodierung Streckennummer   Bereich 4   8   0   5   X   X   X   X   X   X	Organisatorische Codierung Phase   Positionen   Gewerk   Ebene   Planinhalt   Index P   1   b   a       U   K   2   T   0   0
Auftraggeber DB Projekt-Süd GmbH Hohenstraße 25 70191 Stuttgart Tel. 07 11 / 2 27 85 - 0 Fax. 07 11 / 2 27 85 - 999	Projektsteuerung Dreier & Sommer InfoConsult & Management GmbH Ludwigsplatz 2 70373 Stuttgart Tel. 07 11 / 22 29 33 - 10 Fax. 07 11 / 22 29 33 - 90	Planer – bearbeitet im Auftrag der DBProjekte Süd GmbH Planungsgemeinschaft S/BV für Stuttgart 31 PFA 1.5 PROJEKTBÜRO GESSNER Theodor-Heuss-Straße 6 70776 Stuttgart Tel. 0711 / 22 42-0 Fax. 0711 / 22 42-249

<b>Bauwerksplan</b>		Datum	Name
Rettungsschacht Nordbahnhofstraße (S-Bahn)		Gezeichnet	12/02 Volk (BV)
Str. 4805 Sgl Nord – Stuttgart Hbf (Hbf), Stat. -1.1-15.000 bis -1.0-61.800		Bearbeiter	12/02 Memmler (IBV)
"Urheberschutz" – Alle Rechte bei der DBProjekte Süd GmbH		Maßstab	1:100
Änderungsvermerke		Freigabe DBProjekte Süd GmbH gez. R. Baur Datum: 18.12.02 Ersatz für Plan-Nr. _____ Ersatz durch _____ Plan-Nr. _____	
Genehmigungsvermerk – Eisenbahnbundesamt		Anlage Planfeststellungsunterlagen Anlage 7.4.3.3 Blatt 1 von 1	