
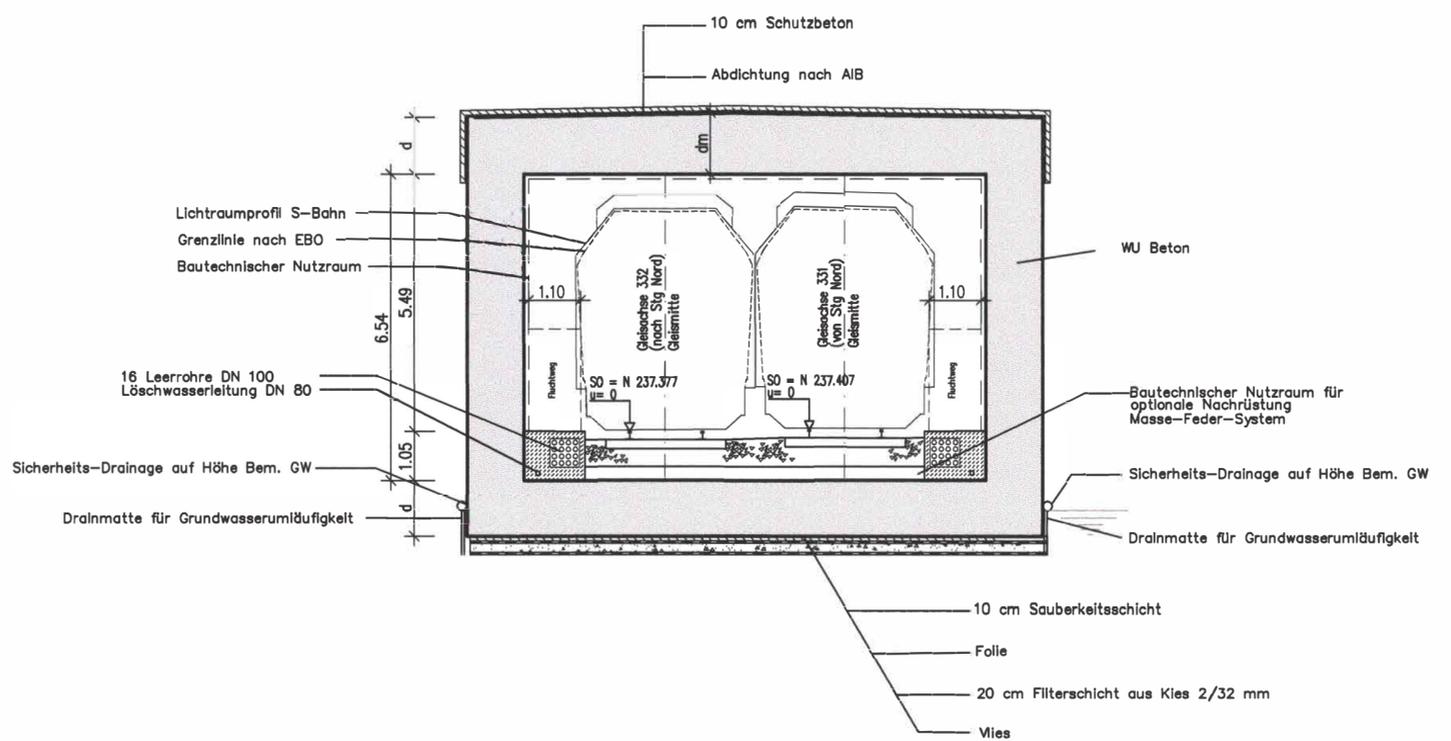


# Bauwerksquerschnitt

Str. 4805 Stg Nord - Stuttgart Hbf (tief) Stat -0.9-70.000

Stadtbahn-Planung  
nachrichtlich übernommen  
Stand 31.07.1998

Höhenangaben im NEUEN SYSTEM;  
Höhendifferenz zw. altem (württ.)  
System und Neuem System

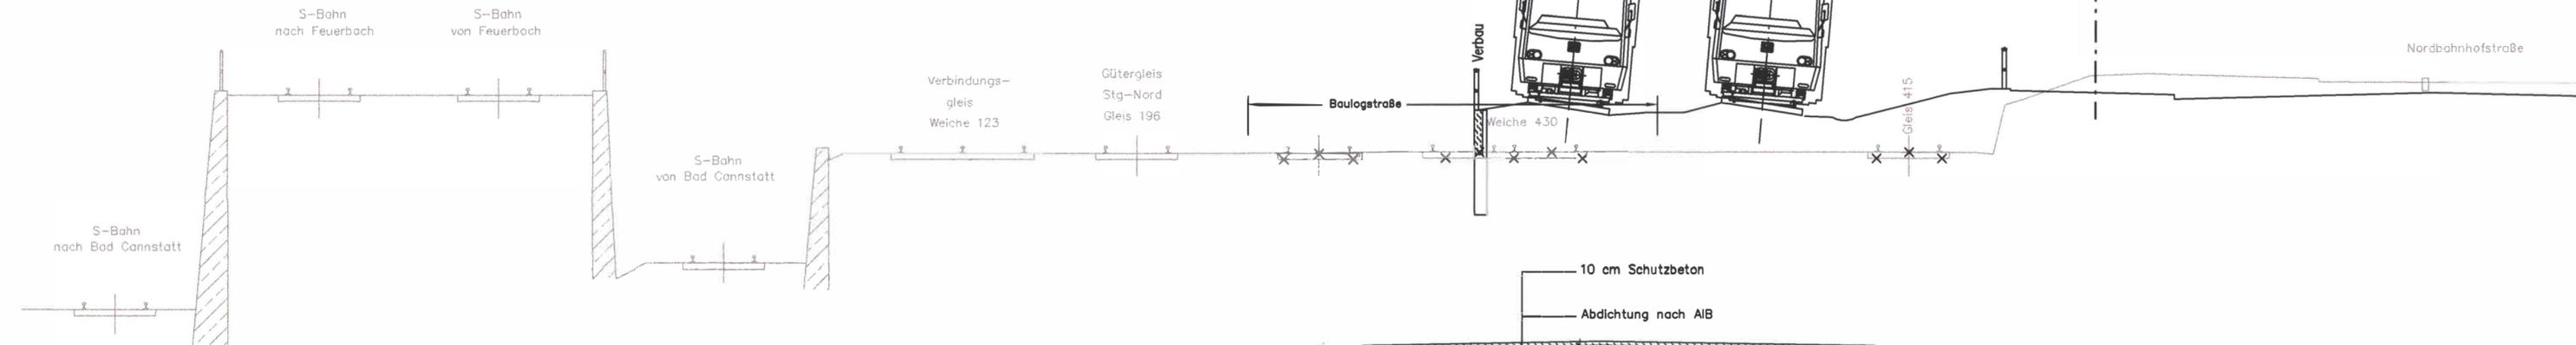

**Legende:**

Stahlbeton

Ausführungsart des Verbaus und Festlegung der Verankerung nach statischen Erfordernissen

d und dm = Bauwerksabmessungen nach statischen, konstruktiven und wirtschaftlichen Erfordernissen



Planfestgestellt gemäß § 10 Abs. 1 S. 1 Nr. 1 SFBV durch Beschluss des Bundesverkehrsministeriums vom 13. Okt. 2001

Az.: 59160 PAP-PS 21-PPAT.5


Eisenbahn-Bundesamt  
Abt. Karlsruhe/Stuttgart

Im Auftrag  
*Klein*

## Umgestaltung des Bahnknotens Stuttgart

Ausbau- und Neubaustrecke Stuttgart - Augsburg  
Bereich Stuttgart-Wendlingen mit Flughafenanbindung

Planfeststellungsabschnitt 1.5 Zuführung Feuerbach/Bad Cannstatt - Generalplanung  
Bau-km -4.0-90.340 bis Bau-km -0.4-42.000 / Stat. -4.8-64.359 bis Bau-km -0.4-42.000

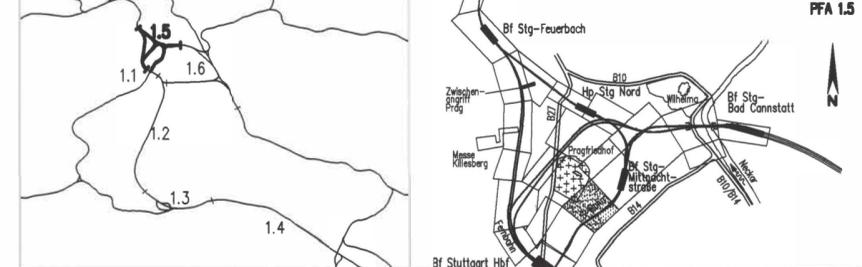

Geographische Codierung		Blattschnittcodierung		Organisatorische Codierung	
1.5	431v	4805	XXXXX	P	1bq
PFA	Baubabschnitt	Blattschnitt	Streckennummer	Bezirk	Phase

Auftraggeber	Projektsteuerung	Planer - bearbeitet im Auftrag der DBProjekte Süd GmbH
DBProjekte Süd GmbH Wolfrumstraße 20 70191 Stuttgart Tel. 07 11 / 2 27 85 - 0 Fax. 07 11 / 2 27 85 - 999	Drees & Sommer Infra Consult & Management GmbH Ludwigschlagstraße 2 70173 Stuttgart Tel. 07 11 / 22 29 33 - 10 Fax. 07 11 / 22 29 33 - 90	Planungsgemeinschaft S/IBV für Stuttgart 21 PFA 1.5 SPEKERMANN GmbH Theodor-Heuss-Straße 10 70174 Stuttgart Tel. 0711 / 22 42-0 Fax. 0711 / 22 42-249

Bauwerksquerschnitt		Datum	Name
Tunnel offene Bauweise von/nach Stuttgart Hbf (S-Bahn) Str. 4805 Stg Nord - Stuttgart Hbf (tief) Stat -0.9-70.000		12/02	Nick (IBV)
"Urheberschutz" - Alle Rechte bei der DBProjekte Süd GmbH		Bearbeiter	12/02 Nick (IBV)

Änderungsvermerke			
Index	Änderungen	Datum	Name

Genehmigungsvermerk - Eisenbahn-Bundesamt			
Datum	Genehmigungsvermerk	Name	Unterschrift