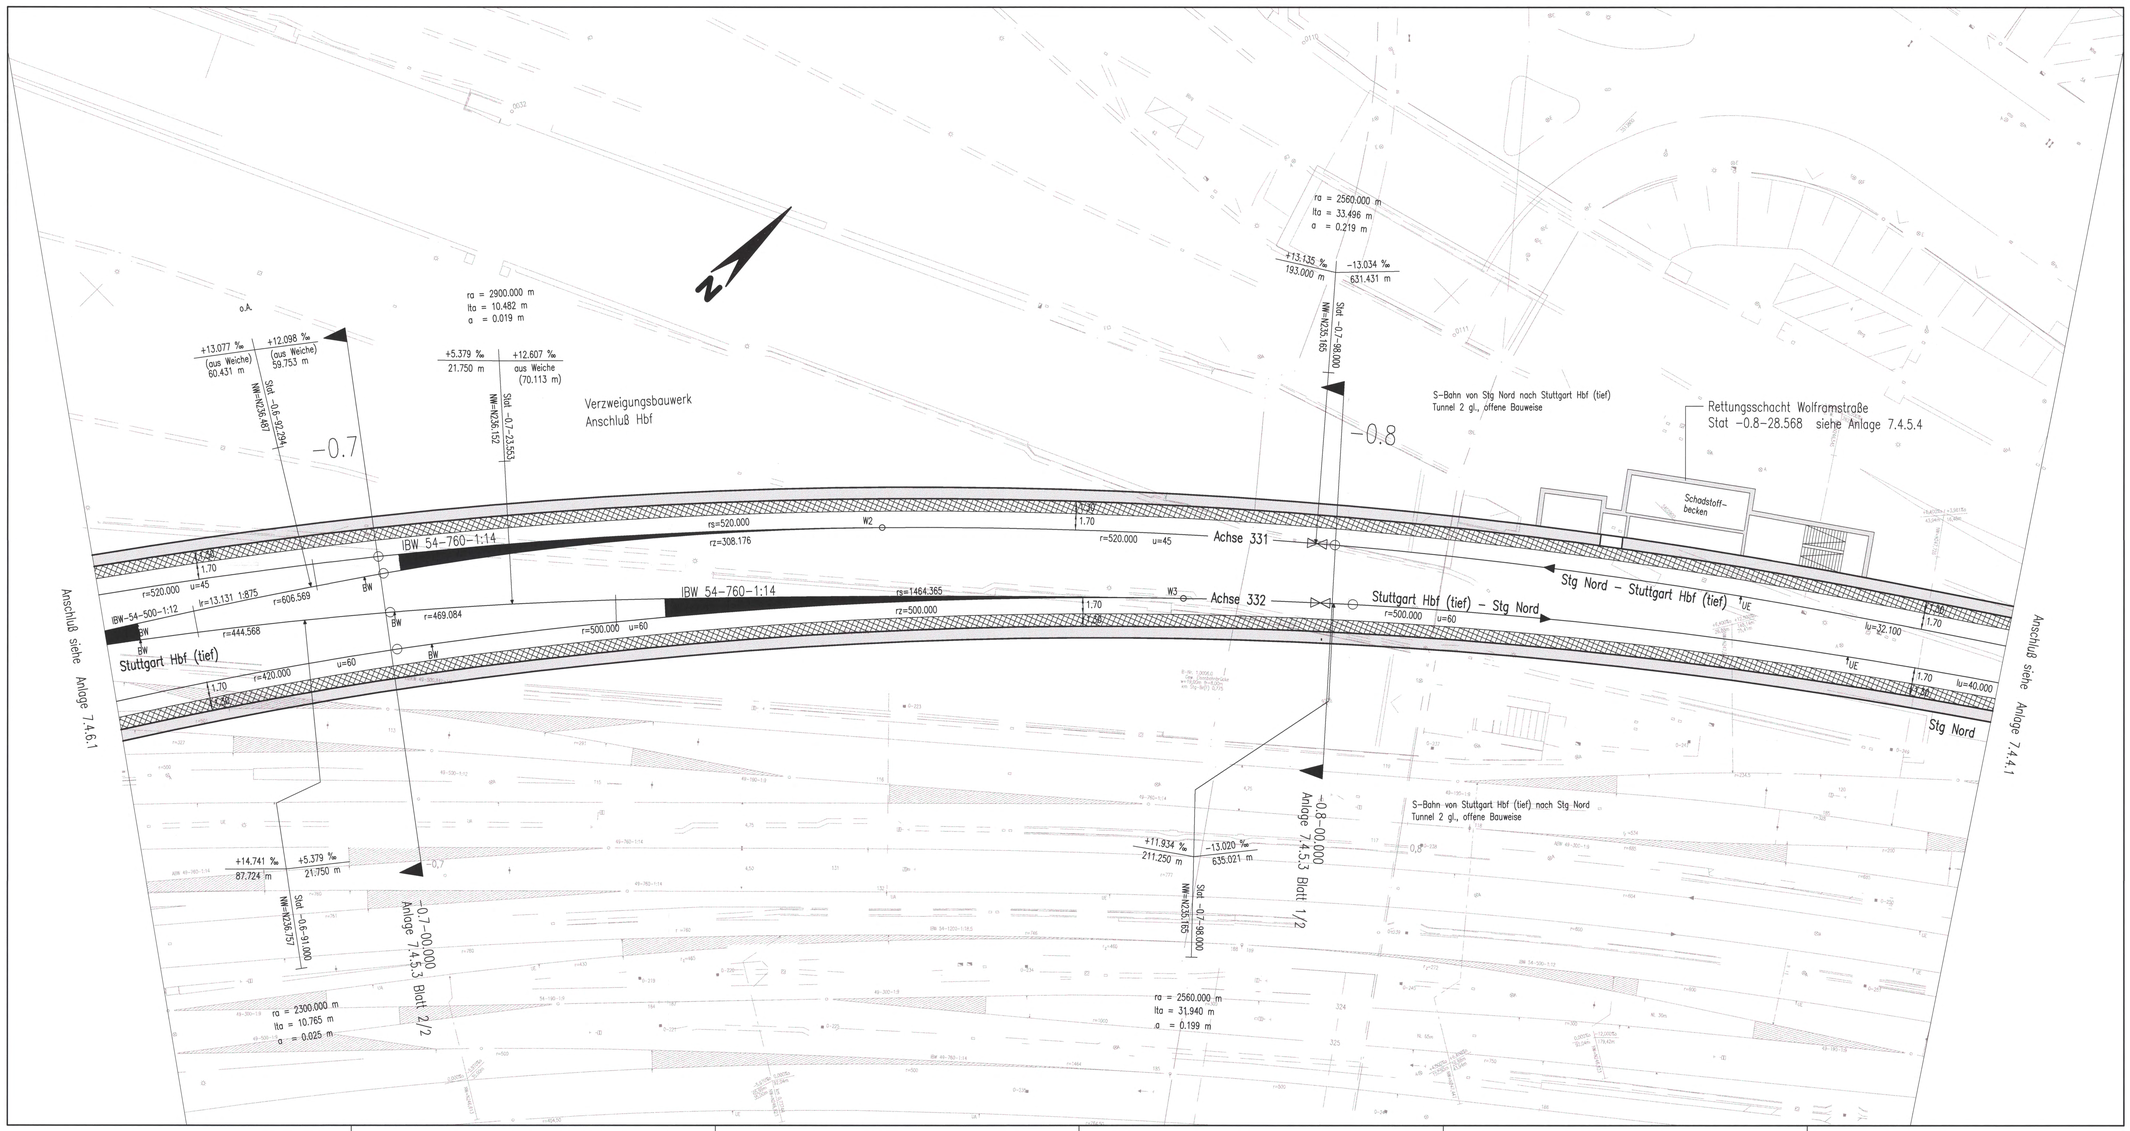


**Legende:**

- Stahlbeton
- Fluchtweg

Ausführungsart des Verbaus und Festlegung der Verankerung nach statischen Erfordernissen

Bauwerksabmessungen nach statischen Erfordernissen

Höhenangaben im NEUEN SYSTEM:
Höhendifferenz zw. altem (württ.) System und Neuem System

Darstellung der Maßnahmen für Bodenverbesserung bzw. Tiefgründung siehe Querschnitte

Sicherheitsdrainage siehe Querschnitte

Stuttgart 21

DB

Planfeststellung gemäß § 18 AEG durch Planfeststellungsbeschluss vom 13. Okt. 2005 Az.: 33180 PAP-PS 21-PFA1.5

Eisenbahn-Bundesamt Außenstelle Karlsruhe/Stuttgart

Im Auftrag

# Umgestaltung des Bahnknotens Stuttgart

Ausbau- und Neubaustrecke Stuttgart – Augsburg
Bereich Stuttgart – Wendlingen mit Flughafenanbindung

Planfeststellungsabschnitt 1.5 Zuführung Feuerbach/Bad Cannstatt – Generalplanung

Bau-km +4.0-90.340 bis Bau-km −0.4-42.000 / Stat. −4.8-64.359 bis Bau-km −0.4-42.000

PFA 1.5

| Geographische Codierung | | | Blattschnittcodierung | | | | Organisatorische Codierung | | | | | | |
|---|---|---|---|---|---|---|---|---|---|---|---|---|---|
| 1.5 | 4 | 4 | 4 | 0 | 0 | 4 | 8 | 0 | 5 | X X X X | P | 1 | 5 | 1 | X | 1 | 0 | 0 |
| PFA | Baubereich | Bahnhof | Tinkennummer | | | | | | | Bereich | Phase | Teilabschn. | Gewerk | Dateiart | Planinhalt | Index |

**Auftraggeber**
DBProjekte Süd GmbH
Rotfeldstraße 20
70193 Stuttgart
Tel. 07 11 / 2 27 85 – 0
Fax. 07 11 / 2 27 85 – 898

**Projektsteuerung**
Drees & Sommer
Infra Consult & Management GmbH
Lautenschlagerstraße 3
70173 Stuttgart
Tel. 07 11 / 22 29 33 – 10
Fax. 07 11 / 22 29 33 – 90

**Planer – bearbeitet im Auftrag der DBProjekte Süd GmbH**
Planungsgemeinschaft SI/BH für Stuttgart 21 PFA 1.5
SPECHTARMIN GmbH
Tübinger Straße 12
70178 Stuttgart
Tel. 0711/ 22 42-0
Fax. 0711/ 22 42-248
SCHÜSSLER PLAN INGENIEURGESELLSCHAFT mbH
Tübinger Straße 6
70178 Stuttgart
Tel. 0711/ 22 55 86-0
Fax. 0711/ 22 55 86-70
Stuttgart, den 17.12.02

# Bauwerksgrundriß

**Tunnel zweigleisig offene Bauweise (S-Bahn)**
**Str. 4805 Stg Nord – Stuttgart Hbf (tief), Stat -0.8-70.000 bis -0.6-70.000**

| | Datum | Name |
|---|---|---|
| Gezeichnet | 12/02 | Volk (BV) |
| Bearbeitet | 12/02 | Memmler (BV) |

Maßstab 1:200

Freigabe DBProjekte Süd GmbH
gez. R. Baur
Datum: 18.12.02

Ersatz für Plan-Nr. Blatt Index
Ersetzt durch Plan-Nr. Blatt Index

Anlage Planfeststellungsunterlagen
Anlage 7.4.5.1
Blatt 1 von 1

"Urheberschutz" – Alle Rechte bei der DBProjekte Süd GmbH

Änderungsvermerke

| Index | Änderungen | Datum | Name |
|---|---|---|---|
| | | | |

Genehmigungsvermerk – Eisenbahnbundesamt

| Datum | Genehmigungsvermerk | Name | Unterschrift |
|---|---|---|---|
| | | | |

G:\PROJEKTE\AUTOCAD\STG_21\5_BAHN\BAUWERK\PLOT\4PKT1.DWG