


Längsschnitt Tunnel 2 gl. offene Bauweise Stat -0.6-70.000 bis -0.8-70.000

Höhenangaben im NEUEN SYSTEM:
Höhendifferenz zw. altem (württ.)
System und Neuem System

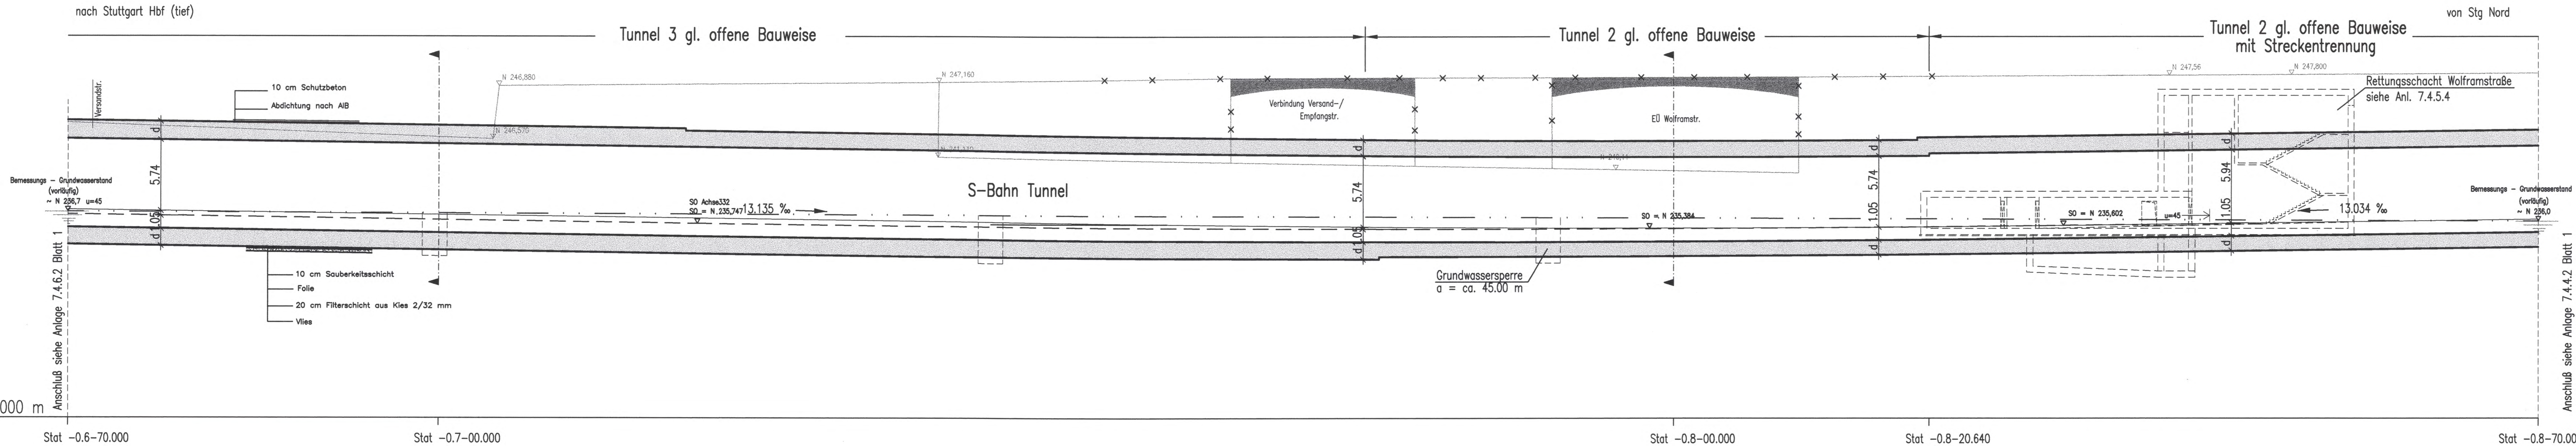


Darstellung der Maßnahmen für
Bodenverbesserung bzw. Tiefgründung
siehe Querschnitte
Sicherheitsdrainage siehe Querschnitte

Legende:
 Stahlbeton
 Ausführungsart des Verbaus und Festlegung
der Verankerung nach statischen Erfordernissen
 d = Bauwerksabmessungen nach statischen,
konstruktiven und wirtschaftlichen Erfordernissen

Stuttgart
21
 Planfestgestellt gemäß § 18 Abs. 1 AEG
 durch Bes. 13. Okt. 2006
 vom **DB**
 Az.: 59160 PAP-PS 21-PFA 1.5
 Eisenbahn-Bundesamt
 Postfach 10 15 53
 70302 Stuttgart
 Im Auftrag *Kan*

Umgestaltung des Bahnknotens Stuttgart
 Ausbau- und Neubaustrecke Stuttgart – Augsburg
 Bereich Stuttgart – Wendlingen mit Flughafenanbindung

Planfeststellungsabschnitt 1.5 Zuführung Feuerbach/Bad Cannstatt – Generalplanung
 Bau-km -4.0-90.340 bis Bau-km -0.4-42.000 / Stat. -4.8-64.359 bis Bau-km -0.4-42.000

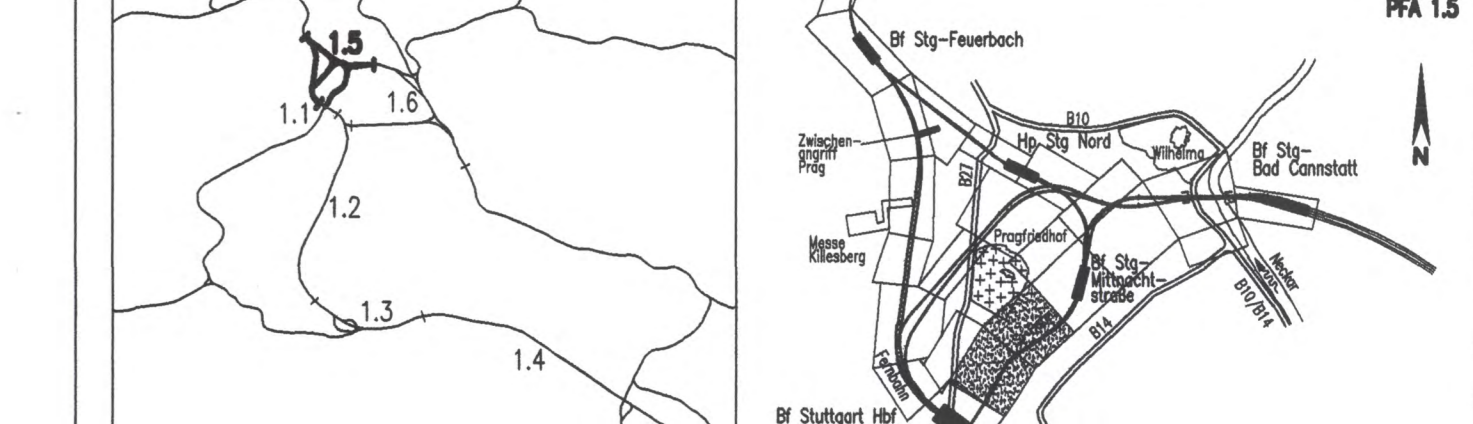

Geographische Codierung 1.5 4 4 0 0	Blattschnittcodierung 4 8 0 5 X X X X X	Organisatorische Codierung P I b q I L I T 0 0
Auftraggeber DB Projekte Süd GmbH Wolframstraße 20 70191 Stuttgart Tel. 07 11 / 2 27 85 - 0 Fax. 07 11 / 2 27 85 - 999	Projektsteuerung Dress & Sommer Infra Consult & Management GmbH Theodor-Heuss-Str. 2 70173 Stuttgart Tel. 07 11 / 22 29 33 - 10 Fax. 07 11 / 22 29 33 - 90	Planner - bearbeitet im Auftrag der DB Projekte Süd GmbH Planungsgemeinschaft S/BV für Stuttgart 21 PFA 1.5 SPEZEMANN GmbH Theodor-Heuss-Str. 10 70178 Stuttgart Tel. 0711/ 22 42-0 Fax. 0711/ 22 42-249 INGENIEURBURO KOSSING Theodor-Heuss-Str. 6 70178 Stuttgart Tel. 0711/ 22 55 88-0 Fax. 0711/ 22 55 88-70

Bauwerkslängsschnitt		Datum	Name
Tunnel, zweigleisig, offene Bauweise Achse 331 (S-Bahn) Str. 4805 Stg Nord - Stuttgart Hbf (tief), Stat -0.8-70.000 bis -0.6-70.000		Gezeichnet	12/02 Volk (IBV)
"Urheberschutz" - Alle Rechte bei der DB Projekte Süd GmbH		Bearbeiter	12/02 Memmler (IBV)
Maßstab		1:200	
Änderungsvermerke		Freigabe DB Projekte Süd GmbH gez. R. Baur Datum: 18.12.02 <i>68-16</i>	
Genehmigungsvermerk - Eisenbahnbundesamt		Ersatz für Plan-Nr. <input type="text"/> Ersatz durch <input type="text"/> Plan-Nr. <input type="text"/> Anlage Planfeststellungsunterlagen Anlage 7.4.5.2 Blatt 1 von 1	