Höhenangaben im NEUEN SYSTEM:
Höhendifferenz zw. altem (württ.) System und Neuem System

Bauwerksquerschnitt

Str. 4805 Stg Nord – Stuttgart Hbf (tief) Stat –0.7–00.000

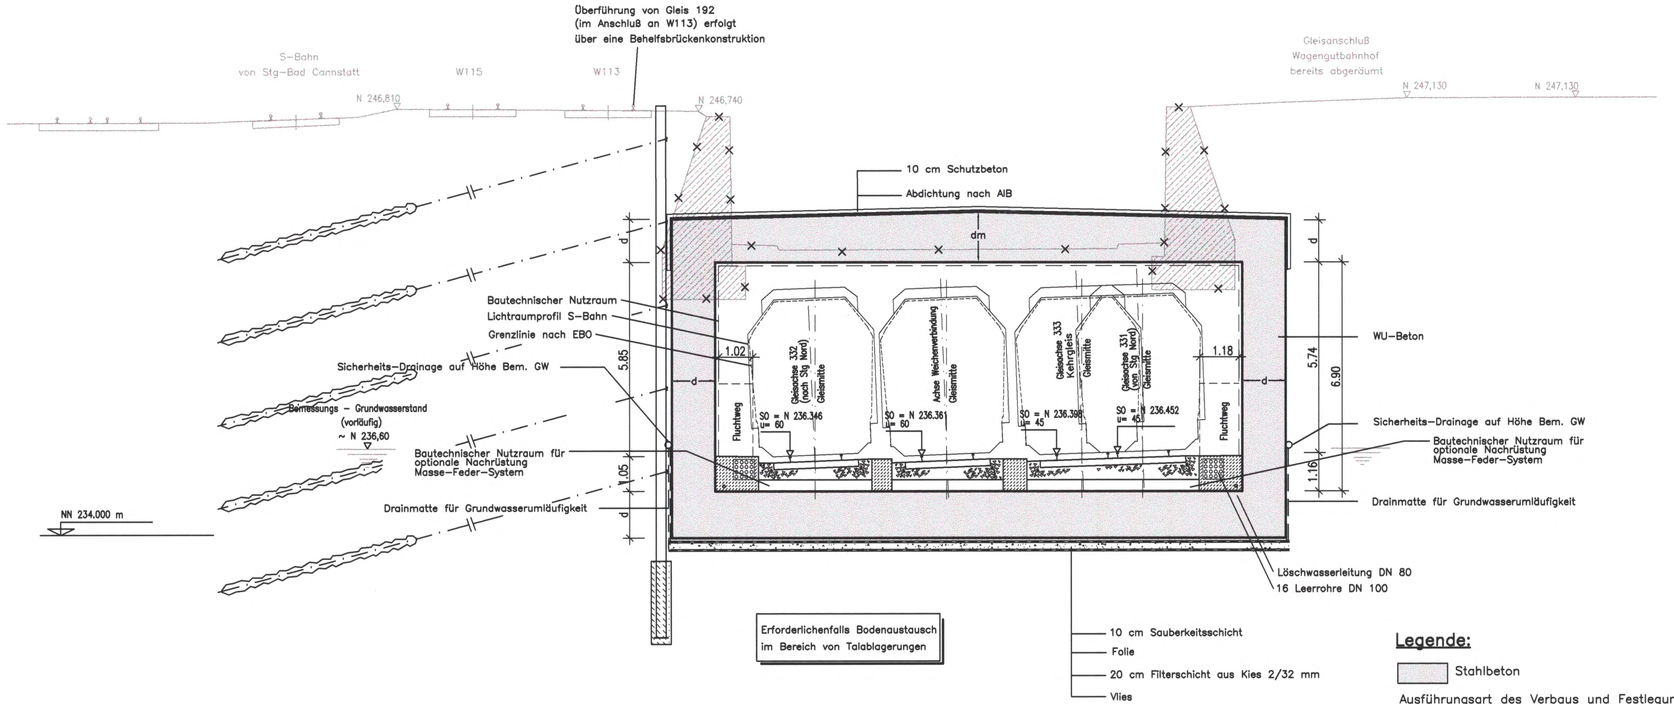

Legende:

Stahlbeton

Ausführungsart des Verbaus und Festlegung der Verankerung nach statischen Erfordernissen

d und dm = Bauwerksabmessungen nach statischen, konstruktiven und wirtschaftlichen Erfordernissen

Stuttgart 21

Planfestgestellt gemäß § 18 AEG durch Beschluß vom 13. Okt. 2005 DB
Az.: 59100 PAP-FS 2 (KONRAD 1)
Eisenbahn-Bundesamt Ast. Karlsruhe/Stuttgart
Im Auftrag

Umgestaltung des Bahnknotens Stuttgart

Ausbau– und Neubaustrecke Stuttgart – Augsburg
Bereich Stuttgart – Wendlingen mit Flughafenanbindung

Planfeststellungsabschnitt 1.5 Zuführung Feuerbach/Bad Cannstatt – Generalplanung
Bau–km –4.0–90.340 bis Bau–km –0.4–42.000 / Stat. –4.8–64.359 bis Bau–km –0.4–42.000

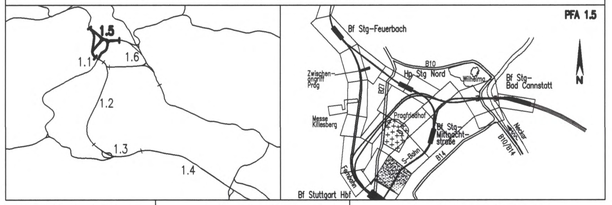

Geographische Codierung					Blattschnittcodierung						Organisatorische Codierung							
1.5	4	4	0	0	4	8	0	5	X	X	X	X	P	I	b	q	I	0	2	T	0	0
PFA	Bauabschnitt		Blattschnitt		Streckennummer				Bezirk				Phase	Planzeichen			Gewerk	Ebene	Planinhalt		Index	

Auftraggeber
DBProjekte Süd GmbH
Wolframstraße 20
70191 Stuttgart
Tel. 07 11 / 2 27 85 – 0
Fax. 07 11 / 2 27 85 – 999

Projektsteuerung
Drees & Sommer
Infra Consult & Management GmbH
Lautenschlagerstraße 2
70173 Stuttgart
Tel. 07 11 / 22 29 33 – 10
Fax. 07 11 / 22 29 33 – 90

Planer – bearbeitet im Auftrag der DBProjekte Süd GmbH
Planungsgemeinschaft SI/IBV für Stuttgart 21 PFA 1.5
SPIEKERMANN GmbH
Tübinger Straße 10
70178 Stuttgart
Tel. 0711/ 22 42–0
Fax. 0711/ 22 42-249
INGENIEURBÜRO VOSSING
Theodor–Heuss–Straße 6
70174 Stuttgart
Tel. 0711/ 22 55 89–0
Fax. 0711/ 22 55 89–70

Stuttgart, den 17.12.02

Bauwerksquerschnitt

Tunnel offene Bauweise von/nach Stuttgart Hbf (S–Bahn)
Str. 4805 Stg Nord – Stuttgart Hbf (tief) Stat –0.7–00.000

	Datum	Name
Gezeichnet	12/02	Nick (IBV)
Bearbeiter	12/02	Nick (IBV)

"Urheberschutz" – Alle Rechte bei der DBProjekte Süd GmbH

Maßstab 1:100

Änderungsvermerke

Index	Änderungen	Datum	Name

Freigabe DBProjekte Süd GmbH
gez. R. Baur
Datum: 18.12.02 64 – 18

Ersatz für Plan–Nr. Phase Index
Ersetzt durch Plan–Nr.

Genehmigungsvermerk – Eisenbahnbundesamt

Datum	Genehmigungsvermerk	Name	Unterschrift

Anlage Planfeststellungsunterlagen
Anlage 7.4.5.3
Blatt 2 von 2

H:\PROJEKTE\AUTOCAD\STG_21\S_BAHN\Bauwerkqp\neu\5144PQ2T.DWG