Bauwerksquerschnitt

Str. 4805 Stg Nord – Stuttgart Hbf (tief) Stat –0.3–90.000

Höhenangaben im NEUEN SYSTEM:
Höhendifferenz zw. altem (württ.) System und Neuem System

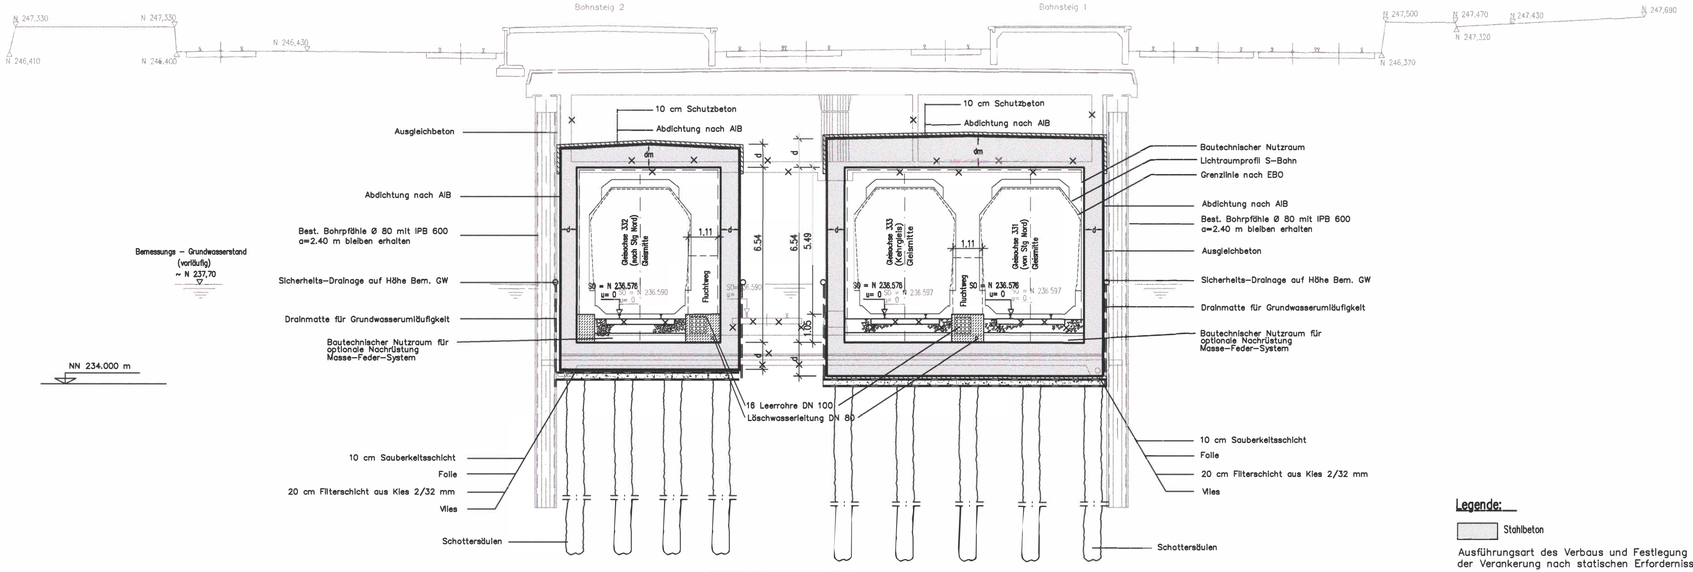

Legende:

Stahlbeton

Ausführungsart des Verbaus und Festlegung der Verankerung nach statischen Erfordernissen

d und dm = Bauwerksabmessungen nach statischen, konstruktiven und wirtschaftlichen Erfordernissen

Stuttgart 21

Planfeststellungsbeschluß gemäß § 18 Abs. 1 AEG durch Beschluß vom 13. Okt. 2000 Az.: 59160 PAP-1-5
Eisenbahn-Bundesamt Bst. Karlsruhe/Stuttgart
Im Auftrag
EISENBAHN-BUNDESAMT BAUAUFSICHTSBEHÖRDE STUTTGART

Umgestaltung des Bahnknotens Stuttgart

Ausbau- und Neubaustrecke Stuttgart – Augsburg
Bereich Stuttgart – Wendlingen mit Flughafenanbindung

Planfeststellungsabschnitt 1.5 Zuführung Feuerbach/Bad Cannstatt – Generalplanung
Bau-km –4.0–90.340 bis Bau-km –0.4–42.000 / Stat. –4.8–64.359 bis Bau-km –0.4–42.000

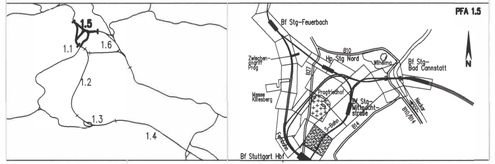

Geographische Codierung			Blattschnittcodierung			Organisatorische Codierung					
1 5	4 5 0 0		4 8 0 5	X X X X		P	1	b q	1 0 3	T	0 0
PFA	Bauabschnitt	Blattschnitt	Streckennummer			Phase	Bezirk	Planzeichen	Gewerk	Ebene	Planinhalt	Index

Auftraggeber
DBProjekte Süd GmbH
Wolfratshauser 20
70191 Stuttgart
Tel. 07 11 / 2 27 85 – 0
Fax. 07 11 / 2 27 85 – 999

Projektsteuerung
Drees & Sommer
Infra Consult & Management GmbH
Lautenschlagerstraße 2
70173 Stuttgart
Tel. 07 11 / 22 29 33 – 10
Fax. 07 11 / 22 29 33 – 90

Planer – bearbeitet im Auftrag der DBProjekte Süd GmbH
Planungsgemeinschaft S/BW für Stuttgart 21 PFA 1.5
SPIEKERMANN GmbH
Tübinger Straße 10
70178 Stuttgart
Tel. 0711/ 22 42–0
Fax. 0711/ 22 42–249
INGENIEUREGBRO VOGING
Theodor-Heuss-Straße 8
70174 Stuttgart
Tel. 0711/ 22 55 89–0
Fax. 0711/ 22 55 89–70

SBV
Stuttgart, den 17.12.02

Bauwerksquerschnitt

Tunnel offene Bauweise von/nach Stuttgart Hbf (S-Bahn)
Str. 4805 Stg Nord – Stuttgart Hbf (tief) Stat –0.3–90.000

	Datum	Name
Gezeichnet	12/02	Nick (IBV)
Bearbeiter	12/02	Nick (IBV)

Maßstab 1:100

"Urheberschutz" – Alle Rechte bei der DBProjekte Süd GmbH

Änderungsvermerke

Index	Änderungen	Datum	Name

Freigabe DBProjekte Süd GmbH
gez. R. Baur
Datum: 18.12.02 64-28

Ersatz für Plan-Nr. Phase Index
Ersetzt durch Plan-Nr.

Genehmigungsvermerk – Eisenbahnbundesamt

Datum	Genehmigungsvermerk	Name	Unterschrift

Anlage Planfeststellungsunterlagen
Anlage 7.4.7.3
Blatt 2 von 2

G:\PROJEKTE\AUTOCAD\STG_21\S_BAHN\Bauwek.sp\nic\5145P037.DWG