Schnitt 1–1

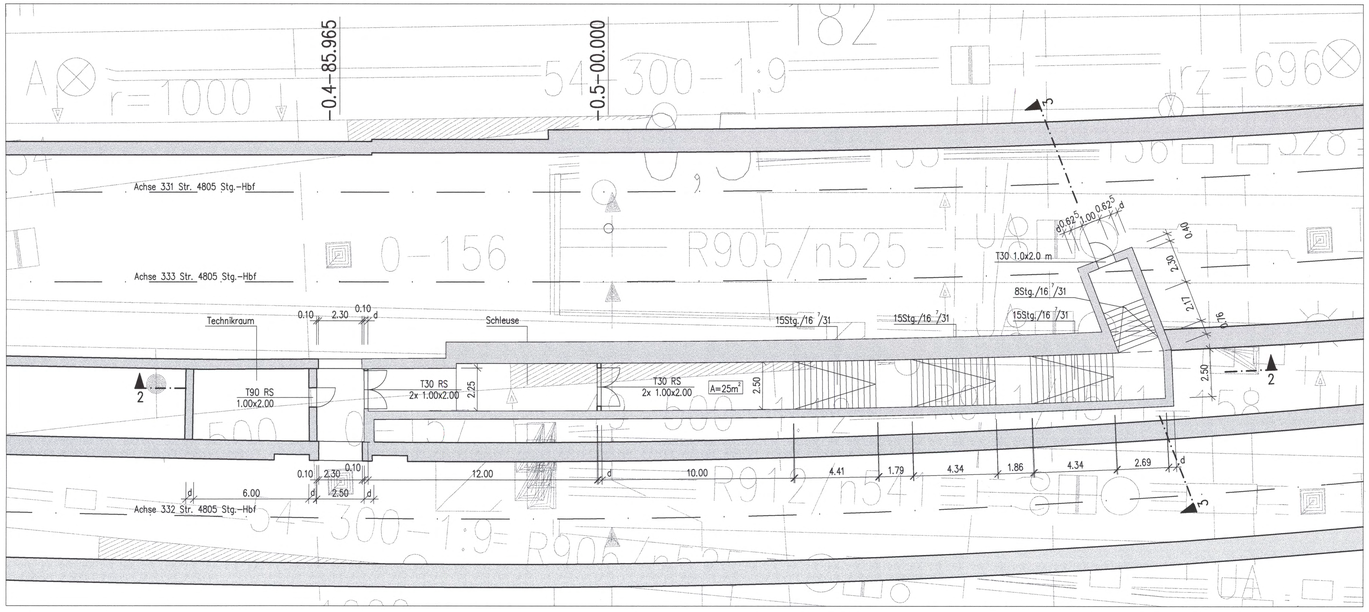

Schnitt 3–3

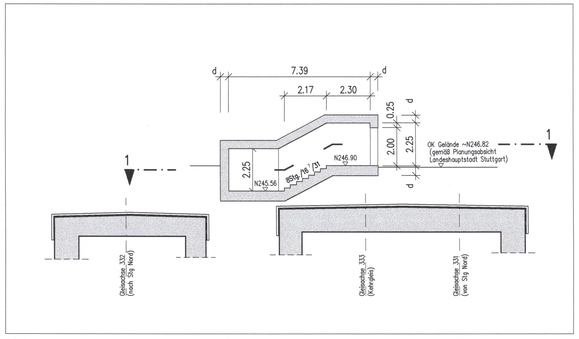

Schnitt 2–2

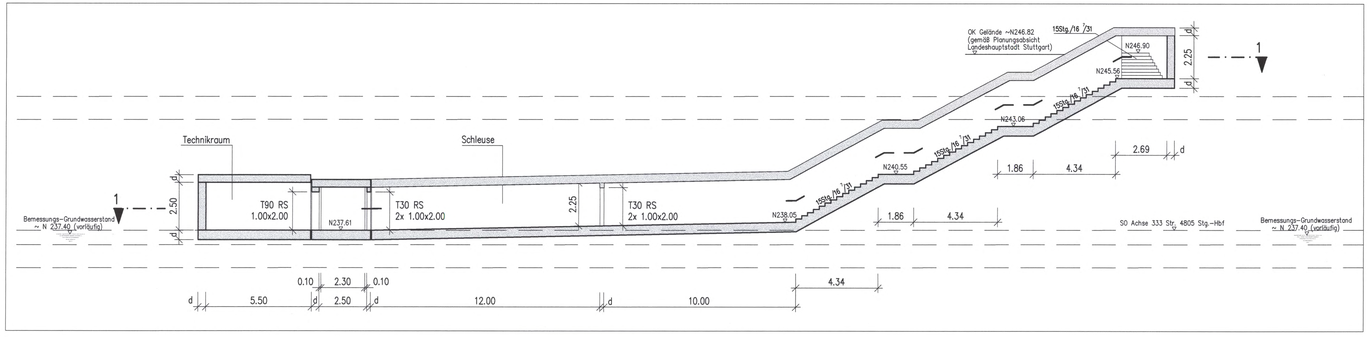

Legende:

Stahlbeton

Fluchtweg

Ausführungsart des Verbaus und Festlegung der Verankerung nach statischen Erfordernissen

d = Bauwerksabmessungen nach statischen, konstruktiven und wirtschaftlichen Erfordernissen

Höhenangaben im NEUEN SYSTEM:
Höhendifferenz zw. altem (württ.) System und Neuem System

Darstellung der Maßnahmen für Bodenverbesserung bzw. Tiefgründung siehe Querschnitte

Sicherheitsdrainage siehe Querschnitte

Stuttgart 21

DB

Umgestaltung des Bahnknotens Stuttgart
Ausbau- und Neubaustrecke Stuttgart – Augsburg
Bereich Stuttgart – Wendlingen mit Flughafenanbindung

Planfeststellungsabschnitt 1.5 Zuführung Feuerbach/Bad Cannstatt – Generalplanung
Bau-km -4.0-90.340 bis Bau-km -0.4-42.000 / Stat. -4.8-64.359 bis Bau-km -0.4-42.000

PFA 1.5

Geographische Codierung			Blattschnittcodierung							Organisatorische Codierung							
1.5	4	5	0	0	X	X	X	X	X	P	I	b	q	I	K	3	T	0	0
PFA	Bauabschn.	Blattschnitt			Trassenkürzel				Blattnr.	Phase	Teilsystem			Gewerk	Dokn.	Planungst.	Index

Auftraggeber	Projektsteuerung	Planer – bearbeitet im Auftrag der DBProjekte Süd GmbH
DBProjekte Süd GmbH Rotfeldstraße 20 70191 Stuttgart Tel. 07 11 / 2 37 85 - 0 Fax. 07 11 / 2 37 85 - 999	Drees & Sommer Infra Consult & Management GmbH Vogelsanger Straße 3 70197 Stuttgart Tel. 07 11 / 22 29 33 - 10 Fax. 07 11 / 22 29 33 - 50	Planungsgemeinschaft SVBW für Stuttgart 21 PFA 1.5: SVZ/EISENBAHN Consult Tübinger Straße 15 70178 Stuttgart Tel. 07 11/ 22 42-0 Fax. 07 11 / 22 42-240 HOCHTIEF/SMA Vitruvius Theodor-Heuss-Straße 6 70174 Stuttgart Tel. 0711/ 22 55 86-0 Fax. 0711/ 22 55 86-70

Stuttgart, den 17.12.02

Bauwerksplan

Rettungsschacht Hauptbahnhof (S-Bahn)

Str. 4805 Stg. Nord – Stuttgart Hbf (tief), Stat. -0.4-78.800 bis -0.5-29.000

"Urheberschutz" – Alle Rechte bei der DBProjekte Süd GmbH

Änderungsvermerke

Index	Änderungen	Datum	Name

Genehmigungsvermerk – Eisenbahnbundesamt

Datum	Genehmigungsvermerk	Name	Unterschrift

	Datum	Name
Gezeichnet	12/02	Gürter (BV)
Bearbeiter	12/02	Memmler (BV)

Maßstab 1:100

Freigabe DBProjekte Süd GmbH
gez. R. Baur
Datum: 18.12.02 64 - 29

Ersatz für Plan-Nr. Phase Index
Ersetzt durch Plan-Nr.

Anlage Planfeststellungsunterlagen

Anlage 7.4.7.4

Blatt 1 von 1

G:\PROJEKTE\AUTOCAD\STS_21\S_BAHN\BAUWERK\P\SHSPK2T.DWG