

Anschluß siehe Anlage 7.6.3.2

Stahlbeton

Ausführungsart des Verbaus und Festlegung der Verankerung nach statischen Erfordernissen

Bauwerksabmessungen nach statischen Erfordernissen

Höhenangaben im NEUEN SYSTEM:  
Höhendifferenz zw. altem (württ.) System und Neuem System


Stuttgart  
**21**

Planfestgestellt gemäß § 49 Abs. 1 AEG durch Besch. vom **13. Okt. 200**  
Az.: 59180 PAP-PS 21-PFA 1.5



Umgestaltung des Bahnknotens Stuttgart  
Ausbau- und Neubaustrecke Stuttgart - Augsburg  
Bereich Stuttgart - Wendlingen mit Flughafenanbindung

Planfeststellungsabschnitt 1.5 Zuführung Feuerbach/Bad Cannstatt - Generolplanung  
Bau-km -4.0-90.340 bis Bau-km -0.4 -42.000 / Stat. -4.8-64.359 bis Bau-km -0.4-42.000

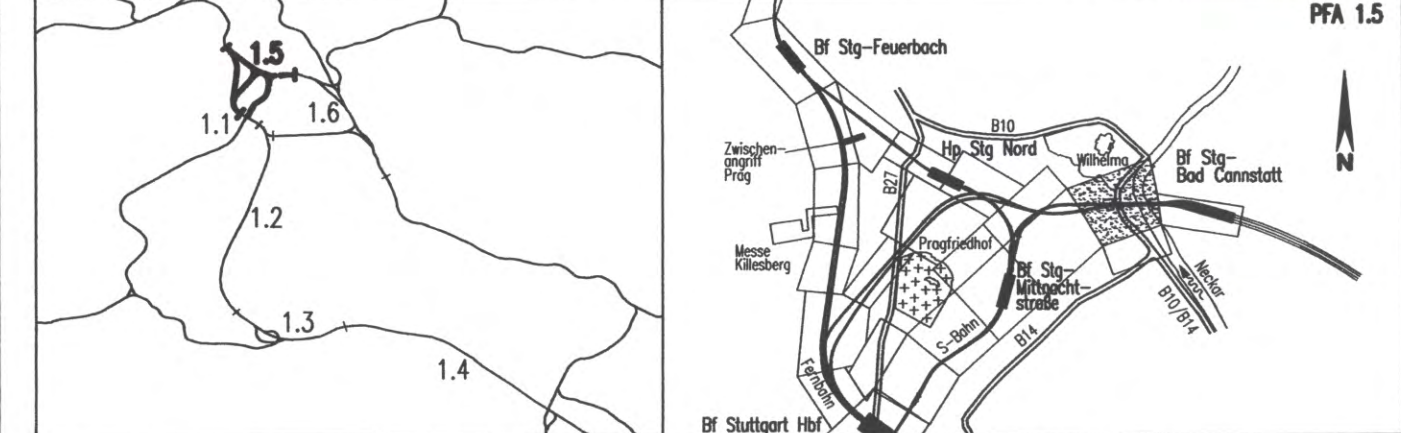

Geographische Codierung 1.5   8   0   0   0   0 PFA Bauabschnitt Blattschnitt	Blattschnittcodierung 4   7   1   6   X   X   X   X   X   X Streckennummer Bezirk	Organisatorische Codierung P   I   b   q     I   L   T   0   0 Phase Planzeichen Gewerk Ebene Planinhalt Index
Auftraggeber DBProjekte Süd GmbH Wolframstraße 20 70191 Stuttgart Tel. 07 11 / 2 27 85 - 0 Fax. 07 11 / 2 27 85 - 999	Projektsteuerung Drees & Sommer Infra Consult & Management GmbH Lautenschlagerstraße 2 70173 Stuttgart Tel. 07 11 / 22 29 33 - 10 Fax. 07 11 / 22 29 33 - 90	Planer - bearbeitet im Auftrag der DBProjekte Süd GmbH Planungsgemeinschaft S/IBV für Stuttgart 21 PFA 1.5 SPEKERMANN GmbH Tübinger Straße 10 70178 Stuttgart Tel. 0711/ 22 42-0 Fax. 0711/ 22 42-249 INGENIEURBÜRO VÖSSING Theodor-Heuss-Straße 6 70174 Stuttgart Tel. 0711/ 22 55 89-0 Fax. 0711/ 22 55 89-70

### Bauwerkslängsschnitt

Portal Rosensteintunnel (S-Bahn), Achse 322  
Str. 4716 Stg-Bad Cannstatt- Stg-Mittnachtstraße, Stat -3.0-26.000 bis -2.9-74.000

Gezeichnet	12/02	Nimmesgern (SI)
Bearbeiter	12/02	Rauschnig (SI)

Maßstab  
**1:200/200**

"Urheberschutz" - Alle Rechte bei der DBProjekte Süd GmbH

Index	Änderungen	Datum	Name

Freigabe DBProjekte Süd GmbH  
gez. R. Baur  
Datum: 18.12.02 **65-02**

Ersatz für Plan-Nr. Phase Index  
Ersetzt durch Plan-Nr. Index

Anlage Planfeststellungsunterlagen  
**Anlage 7.5.1.2**  
Blatt **1** von **1**

F:\infra1\5379\Planung\14\_Gepl.\Endfertigung\07\_Bauwerkspläne\5180PL1T.dwg