


Umgestaltung des Bahnknotens Stuttgart  
 Ausbau- und Neubaustrecke Stuttgart – Augsburg  
 Bereich Stuttgart – Wendlingen mit Flughafenanbindung

Planfeststellungsabschnitt 1.5 Zuführung Feuerbach/Bad Cannstatt – Generalplanung  
 Bau-km -4,0-90.340 bis Bau-km -0,4 -42.000 / Stat. -4,8-64.359 bis Bau-km -0,4-42.000

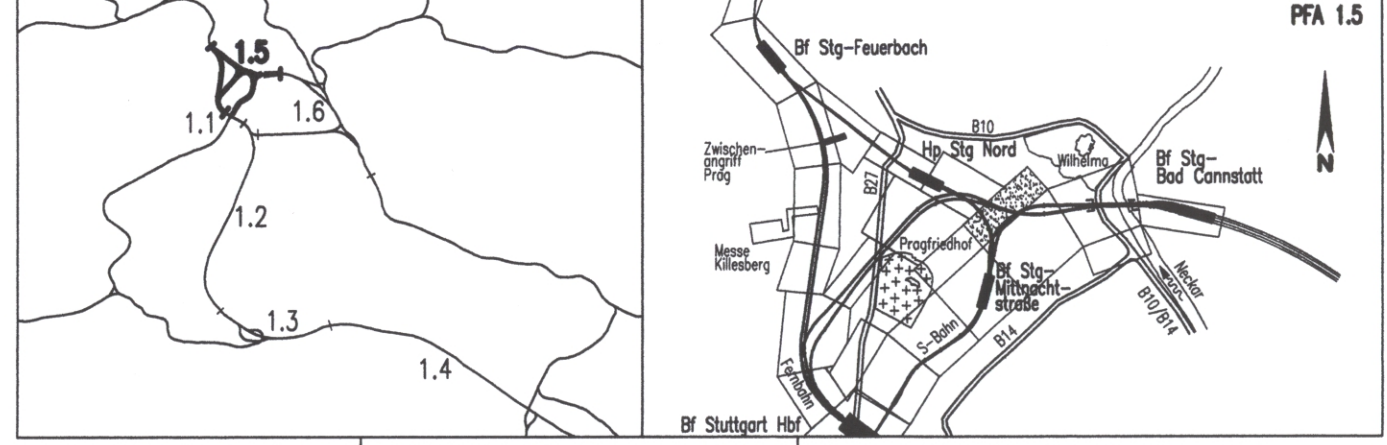

Geographische Codierung		Blattschnittcodierung		Organisatorische Codierung	
1.5	8 4 0 0	4 7 1 6	X X X X X	P	i b q
Auftraggeber		Projektsteuerung		Planner – bearbeitet im Auftrag der DBProjekte Süd GmbH	
DBProjekte Süd GmbH Wolfenstraße 20 70191 Stuttgart Tel. 07 11 / 2 27 85 - 0 Fax. 07 11 / 2 27 85 - 999		Drees & Sommer Infra Consult & Management GmbH Lautenschlagerstraße 2 70173 Stuttgart Tel. 07 11 / 22 29 33 - 10 Fax. 07 11 / 22 29 33 - 90		Planungsgemeinschaft S/BBV für Stuttgart 21 PFA 1.5 INGENIEURBÜRO VOSSING Theodor-Heuss-Straße 6 70174 Stuttgart Tel. 0711/ 22 55 89-0 Fax. 0711/ 22 55 89-70	

Bauwerkslängsschnitt 2		Datum	Name
Kreuzungsbauwerk Ehmannstraße bis Unterführung Abstellbahnhof, Achse 321 (S-Bahn)		12/02	Stanzl (SI)
Str. 4716 Stg-Bad Cannstatt – Stg-Mittnachtstraße, Stat -2.3-89.582 bis -2.2-69.080		12/02	Sträbele (SI)

Maßstab: **1:200**

„Urheberschutz“ – Alle Rechte bei der DBProjekte Süd GmbH

Änderungsvermerke

Index	Änderungen	Datum	Name

Genehmigungsvermerk – Eisenbahn-Bundesamt

Datum	Genehmigungsvermerk	Name	Unterschrift

Freigabe DBProjekte Süd GmbH  
 gez. R. Baur  
 Datum: 18.12.02 65-11  
 Ersetzt für Plan-Nr. [ ] Phase [ ] Index [ ]  
 Ersetzt durch Plan-Nr. [ ]  
 Anlage Planfeststellungsunterlagen  
 Anlage 7.5.3.2  
 Blatt 2 von 4

Anschluß siehe Anlage 7.5.3.2 Blatt 1/4

Anschluß siehe Anlage 7.6.3.2

NN 212.000