


Stahlbeton
 Ausführungsart des Verbaus und Festlegung der Verankerung nach statischen Erfordernissen
 Bauwerksabmessungen nach statischen Erfordernissen
 Höhenangaben im NEUEN SYSTEM:
 Höhendifferenz zw. altem (württ.) System und Neuem System

Stuttgart 21
 Planfestgestellt gemäß § 18 Abs. 1 AEG durch Bescheid vom **13. Okt. 2009** **DB**
 Az.: 58160 PAP-PC 21-0000-01-5
 Eisenbahn-Bundesamt
 Amt Karlsruhe
 im Auftrag *Kaufmann*

Umgestaltung des Bahnknotens Stuttgart
 Ausbau- und Neubaustrecke Stuttgart – Augsburg
 Bereich Stuttgart – Wendlingen mit Flughafenanbindung

Planfeststellungsabschnitt 1.5 Zuführung Feuerbach/Bad Cannstatt – Generallösung
 Bau-km -4.0-90.340 bis Bau-km -0.4 -42.000 / Stat. -4.8-64.359 bis Bau-km -0.4-42.000

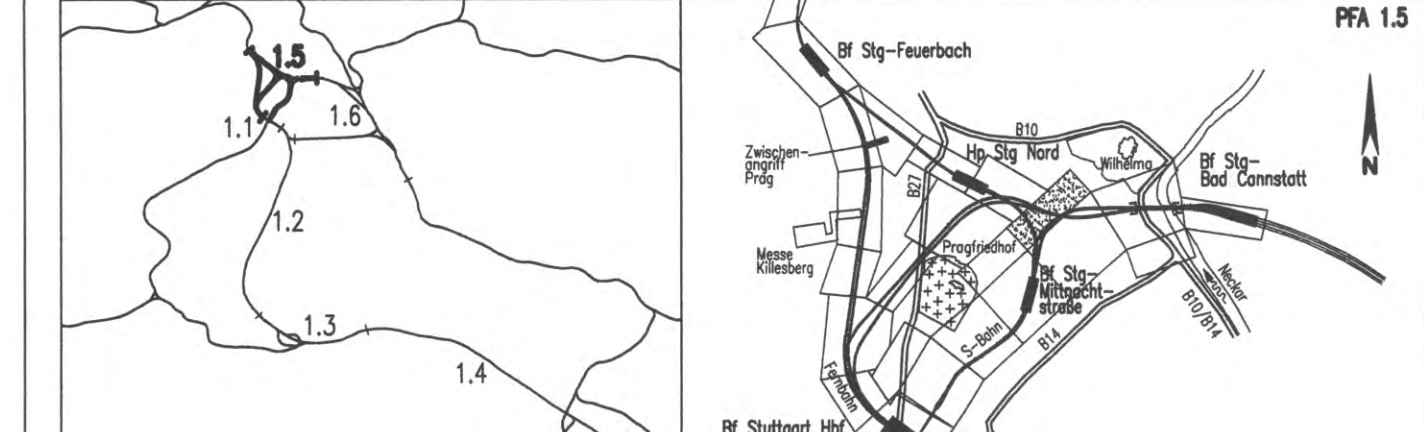

Geographische Codierung 1.5 8 4 0 0	Blattschnittcodierung 4 7 1 6 X X X X X	Organisatorische Codierung P I b q I L 3 T 0 0
Auftraggeber DBProjekte Süd GmbH Walfratstraße 20 70191 Stuttgart Tel. 07 11 / 2 27 85 - 0 Fax. 07 11 / 2 27 85 - 999	Projektsteuerung Drees & Sommer Infra Consult & Management GmbH Lautenschlagerstraße 2 70173 Stuttgart Tel. 07 11 / 22 29 33 - 10 Fax. 07 11 / 22 29 33 - 90	Planer – bearbeitet im Auftrag der DBProjekte Süd GmbH Planungsgemeinschaft S/IBV für Stuttgart 21 PFA 1.5 SPEIKERHANN GmbH Theodor-Heuss-Straße 6 70178 Stuttgart Tel. 0711/ 22 55 89-0 Fax. 0711/ 22 55 89-70

Bauwerkslängsschnitt 3

Kreuzungsbauwerk Ehnmannstraße bis Unterführung Abstellbahnhof, Achse 322 (S-Bahn)
Str. 4716 Stg-Bad Cannstatt – Stg-Mittnachtstraße, Stat -2.3-00.000 bis -2.1-88.000

Gezeichnet	12/02	Nimmesgern (SI)
Bearbeiter	12/02	Ströbele (SI)

Maßstab: **1:200**

"Urheberschutz" – Alle Rechte bei der DBProjekte Süd GmbH

Änderungsvermerke

Index	Änderungen	Datum	Name

Freigabe DBProjekte Süd GmbH
gez. R. Baur
Datum: 18.12.02 **65-12**

Ersatz für Plan-Nr. Phase Index
Ersetzt durch Plan-Nr.

Genehmigungsvermerk – Eisenbahn-Bundesamt

Datum	Genehmigungsvermerk	Name	Unterschrift

Anlage Planfeststellungsunterlagen
Anlage **7.5.3.2**
Blatt **3** von **4**

f:\infra1\5379\Planung\14_Gepl.\Endfertigung\Bauwerkspläne\584PL3T.dwg