


Umgestaltung des Bahnknotens Stuttgart
 Ausbau- und Neubaustrecke Stuttgart - Augsburg
 Bereich Stuttgart - Wendlingen mit Flughafenanbindung

Planfeststellungsabschnitt 1.5 Zuführung Feuerbach/Bad Cannstatt - Generalplanung
 Bau-km -4.0-90.340 bis Bau-km -0.4 -42.000 / Stat. -4.8-64.359 bis Bau-km -0.4-42.000

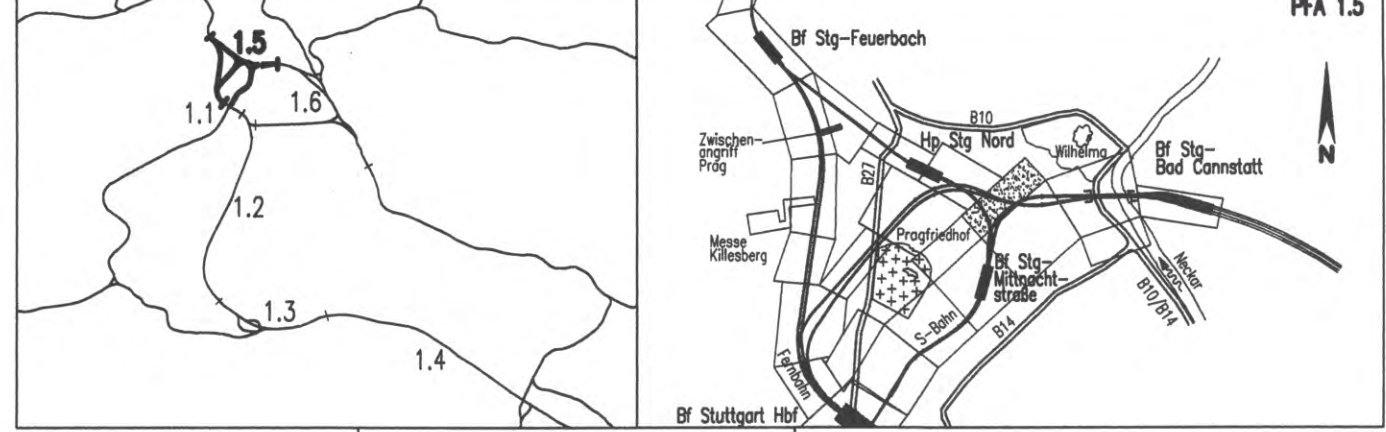

Geographische Codierung 1.5 8 4 0 0	Blattschnittcodierung 4 7 1 6 X X X X X X	Organisatorische Codierung P I b q I L 4 T 0 0
Auftraggeber DBProjekte Süd GmbH Wolfenstraße 20 70191 Stuttgart Tel. 07 11 / 2 27 85 - 0 Fax. 07 11 / 2 27 85 - 999	Projektsteuerung Drees & Sommer Infra Consult & Management GmbH Tübinger Straße 2 70173 Stuttgart Tel. 07 11 / 2 29 33 - 10 Fax. 07 11 / 2 29 33 - 90	Planer - bearbeitet im Auftrag der DBProjekte Süd GmbH Planungsgemeinschaft S/BV für Stuttgart 21 PFA 1.5 INGENIEURBÜRO VÖSSING Theodor-Heuss-Straße 6 70174 Stuttgart Tel. 0711 / 22 55 89-0 Fax. 0711 / 22 55 89-70

Bauwerkslängsschnitt 4
 Kreuzungsbauwerk Ehmannstraße bis Unterführung Abstellbahnhof, Achse 322 (S-Bahn)
 Str. 4716 Stg-Bad Cannstatt - Stg-Mittnachtstraße, Stat -2.3-99.000 bis -2.2-77.330

Gezeichnet	12/02	Stanzl (SI)
Bearbeiter	12/02	Ströbele (SI)
Datum	18.12.02 65-13	
Ersatz für Plan-Nr.	Phase	Index
Ersetzt durch		
Plan-Nr.		

Maßstab: 1:200

"Urheberschutz" - Alle Rechte bei der DBProjekte Süd GmbH

Änderungsvermerke

Index	Änderungen	Datum	Name

Freigabe DBProjekte Süd GmbH
 gez. R. Baur
 Datum: 18.12.02 65-13

Genehmigungsvermerk - Eisenbahn-Bundesamt

Datum	Genehmigungsvermerk	Name	Unterschrift

Anlage Planfeststellungsunterlagen
 Anlage 7.5.3.2
 Blatt 4 von 4