


Querschnitt 4: Station -2.2-76.000

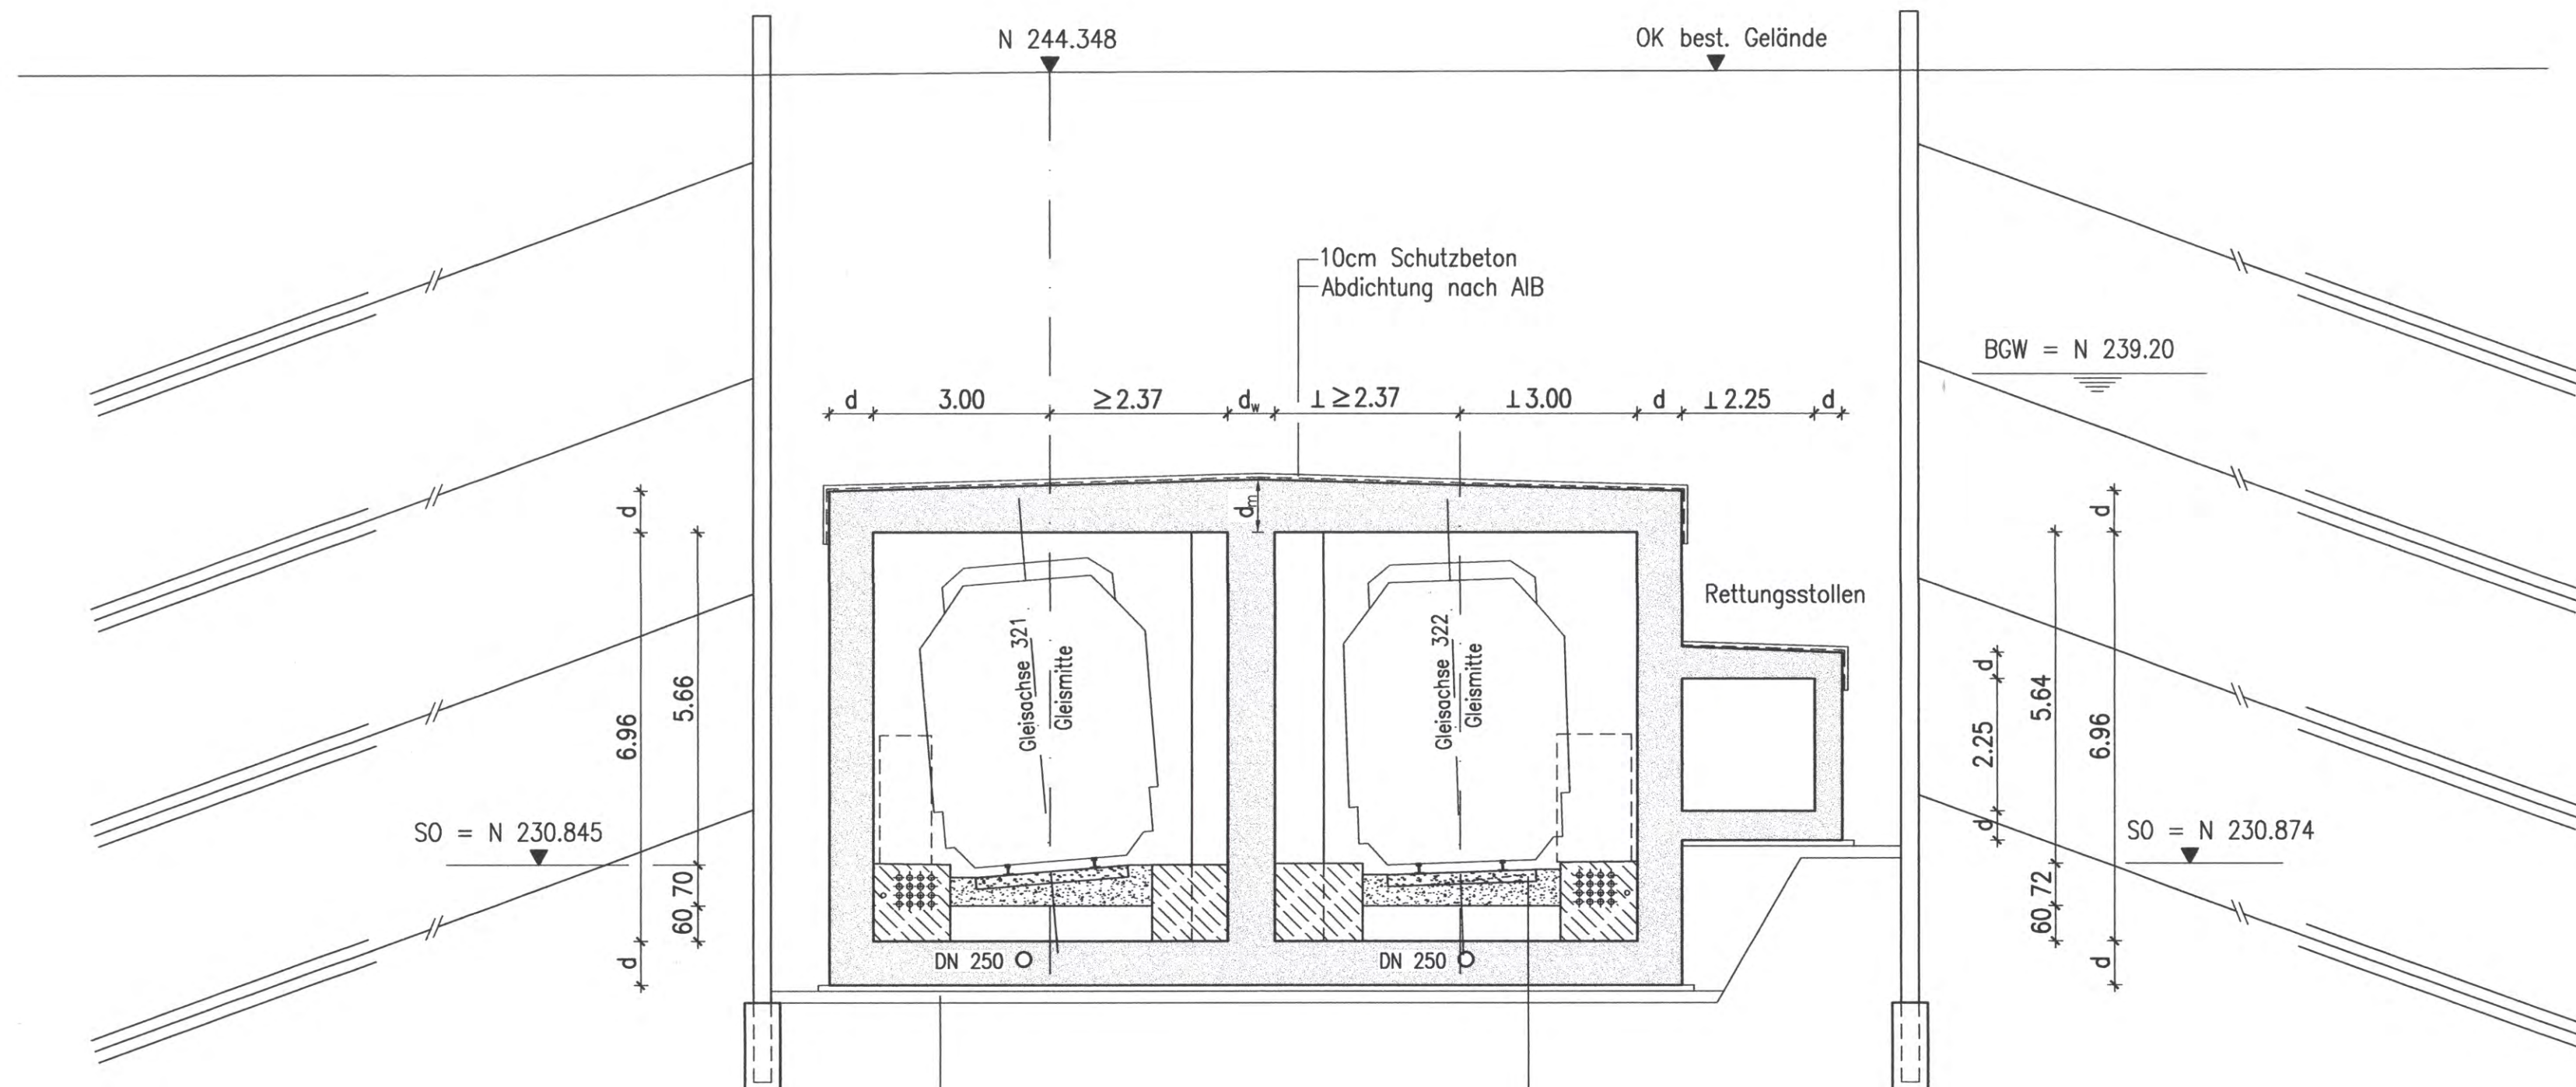

- 10 cm Sauberkeitsschicht B15
- Folie
- 20 cm Filterschicht aus Kies 2/32 mm
- Vlies
- Bautechnischer Nutzraum für optionale Nachrüstung Masse-Feder-System

S-Bahn
von und nach Stg-Bad Cannstatt

Stahlbeton

Ausführungsart des Verbaus und Festlegung der Verankerung nach statischen Erfordernissen


Bauwerksabmessungen nach statischen Erfordernissen

Höhenangaben im NEUEN SYSTEM:
Höhendifferenz zw. altem (würt.) System und Neuem System

Planfestgestellt durch Bescheid vom 13. Okt. 2009
Az.: 59180 PAP-PF 21-PFA 1.5
Eisenbahn-Bundesamt
St. Karlsruhe/Stuttgart
Im Auftrag
Kaufmann

Umgestaltung des Bahnknotens Stuttgart Ausbau- und Neubaubstrecke Stuttgart - Augsburg Bereich Stuttgart - Wendlingen mit Flughafenanbindung

Planfeststellungsabschnitt 1.5 Zuführung Feuerbach/Bad Cannstatt - Generalplanung
Bau-km -4.0-90.340 bis Bau-km -0.4 -42.000 / Stat. -4.8-64.359 bis Bau-km -0.4-42.000

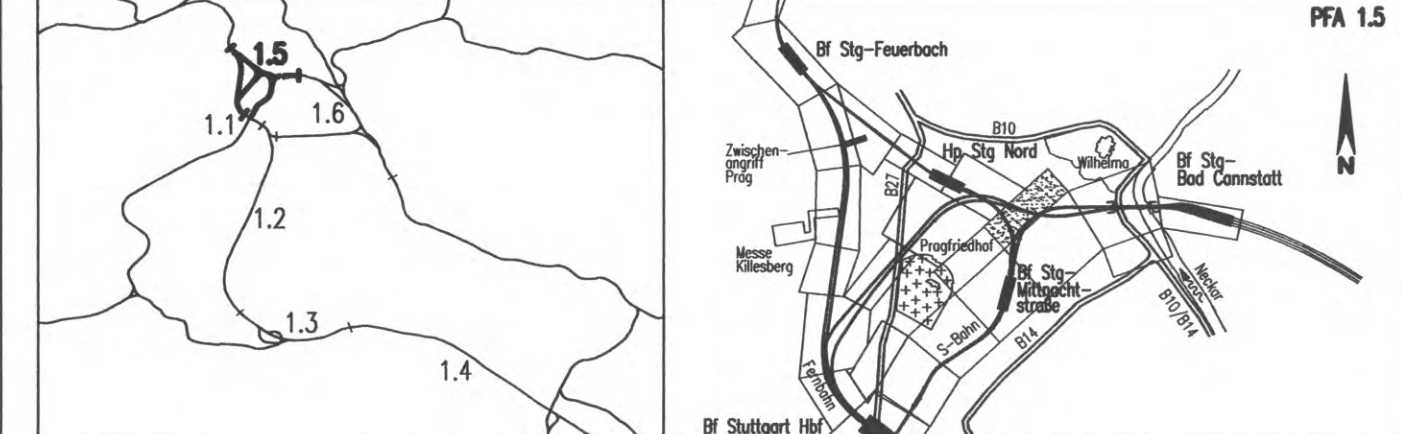

Geographische Codierung 1.5 8 4 0 0 PFA Bauabschnitt Blattschnitt	Blattschnittcodierung 4 7 1 6 X X X X X X Streckennummer Bezirk	Organisatorische Codierung P I b q I Q 4 T 0 0 Phase Planzeichen Gewerk Ebene Planhalt Index
Auftraggeber DBProjekte Süd GmbH Wolframstraße 20 70191 Stuttgart Tel. 07 11 / 2 27 85 - 0 Fax. 07 11 / 2 27 85 - 999	Projektsteuerung Drees & Sommer Infra Consult & Management GmbH Lautenschlagerstraße 2 70173 Stuttgart Tel. 07 11 / 22 29 33 - 10 Fax. 07 11 / 22 29 33 - 90	Planer - bearbeitet im Auftrag der DBProjekte Süd GmbH Planungsgemeinschaft S/IBV für Stuttgart 21 PFA 1.5 SPEIKERMANN GmbH Theodor-Heuss-Straße 10 70178 Stuttgart Tel. 07 11 / 22 42-0 Fax. 07 11 / 22 42-249 INGENIEURBÜRO VÖSSING Theodor-Heuss-Straße 6 70174 Stuttgart Tel. 07 11 / 22 55 89-0 Fax. 07 11 / 22 55 89-70

Bauwerksquerschnitt 4		Datum	Name																												
Kreuzungsbauwerk Ehmannstraße bis Unterführung Abstellbahnhof (S-Bahn) Str. 4716 Stg-Bad Cannstatt - Stg-Mittnachtstraße, Stat -2.2-76.000		Gezeichnet	12/02 Nimmesgern (SI)																												
		Bearbeiter	12/02 rau/str (SI)																												
"Urheberschutz" - Alle Rechte bei der DBProjekte Süd GmbH		Maßstab 1 : 100																													
Änderungsvermerke		Freigabe DBProjekte Süd GmbH gez. R. Baur Datum: 18.12.02 <i>65-17</i>																													
<table border="1"> <thead> <tr> <th>Index</th> <th>Änderungen</th> <th>Datum</th> <th>Name</th> </tr> </thead> <tbody> <tr><td> </td><td> </td><td> </td><td> </td></tr> <tr><td> </td><td> </td><td> </td><td> </td></tr> <tr><td> </td><td> </td><td> </td><td> </td></tr> <tr><td> </td><td> </td><td> </td><td> </td></tr> <tr><td> </td><td> </td><td> </td><td> </td></tr> <tr><td> </td><td> </td><td> </td><td> </td></tr> </tbody> </table>		Index	Änderungen	Datum	Name																									Ersatz für Plan-Nr. Phase Index Ersetzt durch Plan-Nr. Index	
Index	Änderungen	Datum	Name																												
Genehmigungsvermerk - Eisenbahn-Bundesamt		Anlage Planfeststellungsunterlagen Anlage 7.5.3.3 Blatt 4 von 6																													
<table border="1"> <thead> <tr> <th>Datum</th> <th>Genehmigungsvermerk</th> <th>Name</th> <th>Unterschrift</th> </tr> </thead> <tbody> <tr><td> </td><td> </td><td> </td><td> </td></tr> <tr><td> </td><td> </td><td> </td><td> </td></tr> </tbody> </table>		Datum	Genehmigungsvermerk	Name	Unterschrift																										
Datum	Genehmigungsvermerk	Name	Unterschrift																												