

Stahlbeton

Ausführungsart des Verbaus und Festlegung der Verankerung nach statischen Erfordernissen

Bauwerksabmessungen nach statischen Erfordernissen

Höhenangaben im NEUEN SYSTEM:
Höhendifferenz zw. altem (württ.) System und Neuem System

Stuttgart
21

Planfeststellungsbeschluss
vom 13. Okt. 2001
AZ: 50180 PAP-PS 21-PFA 1.5




Umgestaltung des Bahnknotens Stuttgart
Ausbau- und Neubaustrecke Stuttgart - Augsburg
Bereich Stuttgart - Wendlingen mit Flughafenanbindung

Eisenbahn-Bundesamt
Äst. Karlsruhe/Stuttgart



Planfeststellungsabschnitt 1.5 Zuführung Feuerbach/Bad Cannstatt - Generalplanung
Bau-km -4.0-90.340 bis Bau-km -0.4 -42.000 / Stat. -4.8-64.359 bis Bau-km -0.4-42.000

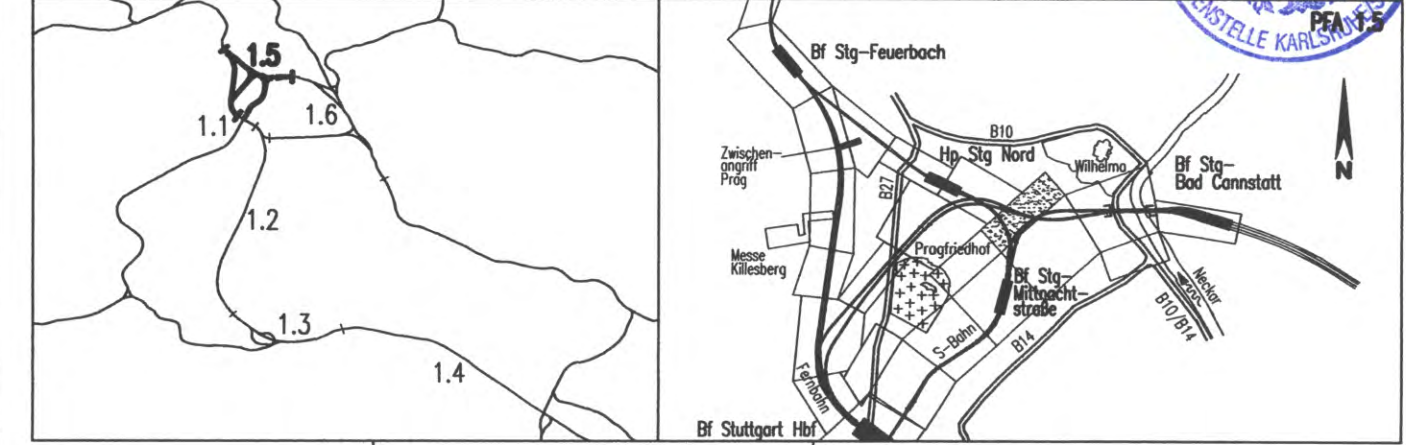

Geographische Codierung 1.5 8 6 0 0 PFA Bauabschnitt Blattschnitt	Blattschnittcodierung 4 7 1 6 X X X X X X Streckennummer Bezirk	Organisatorische Codierung P I b q I Q 1 T 0 0 Phase Planzeichen Gewerk Ebene Planinhalt Index
Auftraggeber DBProjekte Süd GmbH Wolframsstraße 20 70191 Stuttgart Tel. 07 11 / 2 27 85 - 0 Fax. 07 11 / 2 27 85 - 999	Projektsteuerung Drees & Sommer Infra Consult & Management GmbH Lautenschlagerstraße 2 70173 Stuttgart Tel. 07 11 / 22 29 33 - 10 Fax. 07 11 / 22 29 33 - 90	Planer - bearbeitet im Auftrag der DBProjekte Süd GmbH Planungsgemeinschaft SI/IBV für Stuttgart 21 PFA 1.5 SPEIKERMANNS GmbH Tübinger Straße 10 70178 Stuttgart Tel. 0711/ 22 42-0 Fax. 0711/ 22 42-249 INGENIEURBÜRO VOSSING Theodor-Hauss-Strasse 6 70174 Stuttgart Tel. 0711/ 22 55 89-0 Fax. 0711/ 22 55 89-70

Bauwerksquerschnitt		Datum	Name
Rettungsschacht Ehmmanstraße (S-Bahn) Str.4716 Stg-Bad Cannstatt - Stg-Mittnachtstraße, Stat -2.3-11.000		12/02	Gansler (SI)
Maßstab		12/02	Sträbele (SI)
"Urheberschutz" - Alle Rechte bei der DBProjekte Süd GmbH		1:100	
Änderungsvermerke		Freigabe DBProjekte Süd GmbH gez. R. Baur	
Index Änderungen Datum Name		Datum: 18.12.02 65-23	
Genehmigungsvermerk - Eisenbahn-Bundesamt		Ersatz für Plan-Nr. Phase Index Ersetzt durch Plan-Nr.	
Datum	Genehmigungsvermerk	Name	Unterschrift
Anlage Planfeststellungsunterlagen		Anlage 7.5.4.3	
Blatt 1 von 1			