

Erläuterung:


- - - - Gefahrenlichtraumprofil gem. Wasser- und Schiffsamt Stuttgart
- - - - Lichtraumprofil Straße bzw. Stuttgarter Straßenbahnen
- HSW Höchster Schifffahrtswasserstand
- Brückenentwässerung wird an bestehende Kanalisation angeschlossen.

Höhenangaben im NEUEN SYSTEM:
Höhendifferenz zw. altem (württ.)
System und Neuem System

Stuttgart
21
Planfestgestellt gemäß § 1 Abs. 1 AEG
vom 13. Okt. 2004
59160 PAP-PS 21-PEAT 5
Eisenbahn-Bundesamt
Abt. Karlsruhe/Stuttgart
Im Auftrag
Kaufmann
EISENBahn-BUNDESamt

Umgestaltung des Bahnknotens Stuttgart
Ausbau- und Neubaustrecke Stuttgart – Augsburg
Bereich Stuttgart – Wendlingen mit Flughafenanbindung

Planfeststellungsabschnitt 1.5 Zuführung Feuerbach/Bad Cannstatt – Generalplanung
Bau-km -4.0-90.340 bis Bau-km -0.4 -42.000 / Stat. -4.8-64.359 bis Bau-km -0.4-42.000

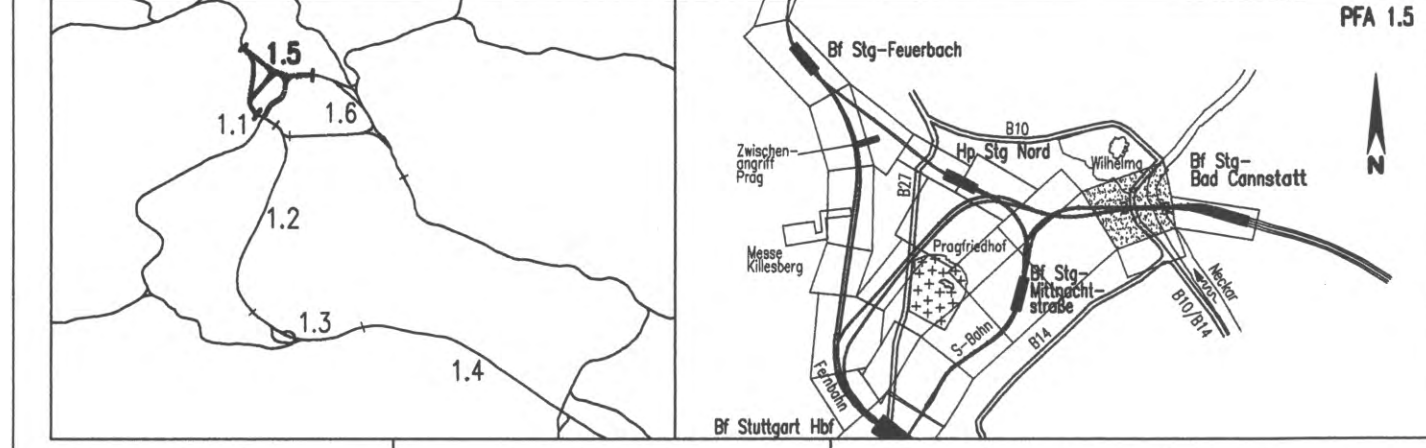

Geographische Codierung PFA Bauabschnitt Blattschnitt	Blattschnittcodierung Streckenummer Blattschnitt Bezirk	Organisatorische Codierung Phase Planzeichen Gewerk Ebene Planinhalt Index
1.5 9 3 0 0	4 7 1 5 4 7 1 6 X	P I b q I L I 5 0 0
Auftraggeber DBProjekte Süd GmbH Welfenstraße 20 70191 Stuttgart Tel. 07 11 / 2 27 85 - 0 Fax. 07 11 / 2 27 85 - 999	Projektsteuerung Drees & Sommer Infra Consult & Management GmbH Leinwandgasse 2 70173 Stuttgart Tel. 07 11 / 22 29 33 - 10 Fax. 07 11 / 22 29 33 - 90	Planer – bearbeitet im Auftrag der DBProjekte Süd GmbH Schleich Bergemann und Partner Hohenzollernstraße 1 70178 Stuttgart Tel. 0711/ 64871-0 Fax. 0711/ 64871-66 Stuttgart, den 17.12.02 R. Bergermann

Bauwerkslängsschnitt Eisenbahnbrücke Neckar, Achse 322 (Fernbahn / S-Bahn) Str.4716 & 4715 Stg-Bad Cannstatt – Stuttgart Hbf, Stat -3.3-91.077 bis -3.0-47.337		Datum	Name
Gezeichnet		12/02	Martin (SBP)
Bearbeiter		12/02	Bergermann (SBP)
Maßstab		1:500	
"Urheberschutz" – Alle Rechte bei der DBProjekte Süd GmbH			
Änderungsvermerke		Freigabe DBProjekte Süd GmbH gez. R. Baur Datum: 18.12.02 65-29	
Index		Ersatz für Plan-Nr. <input type="text"/> <input type="text"/> Ersatz durch Plan-Nr. <input type="text"/> <input type="text"/>	
Genehmigungsvermerk – Eisenbahn-Bundesamt		Anlage Planfeststellungsunterlagen Anlage 7.6.2.2 Blatt 1 von 1	
Datum	Genehmigungsvermerk	Name	Unterschrift