Entwässerung Tunnel bergm. Bauweise
Str. 4715 Stg–Bad Cannstatt – Stuttgart Hbf
Stat –1.0–60.400

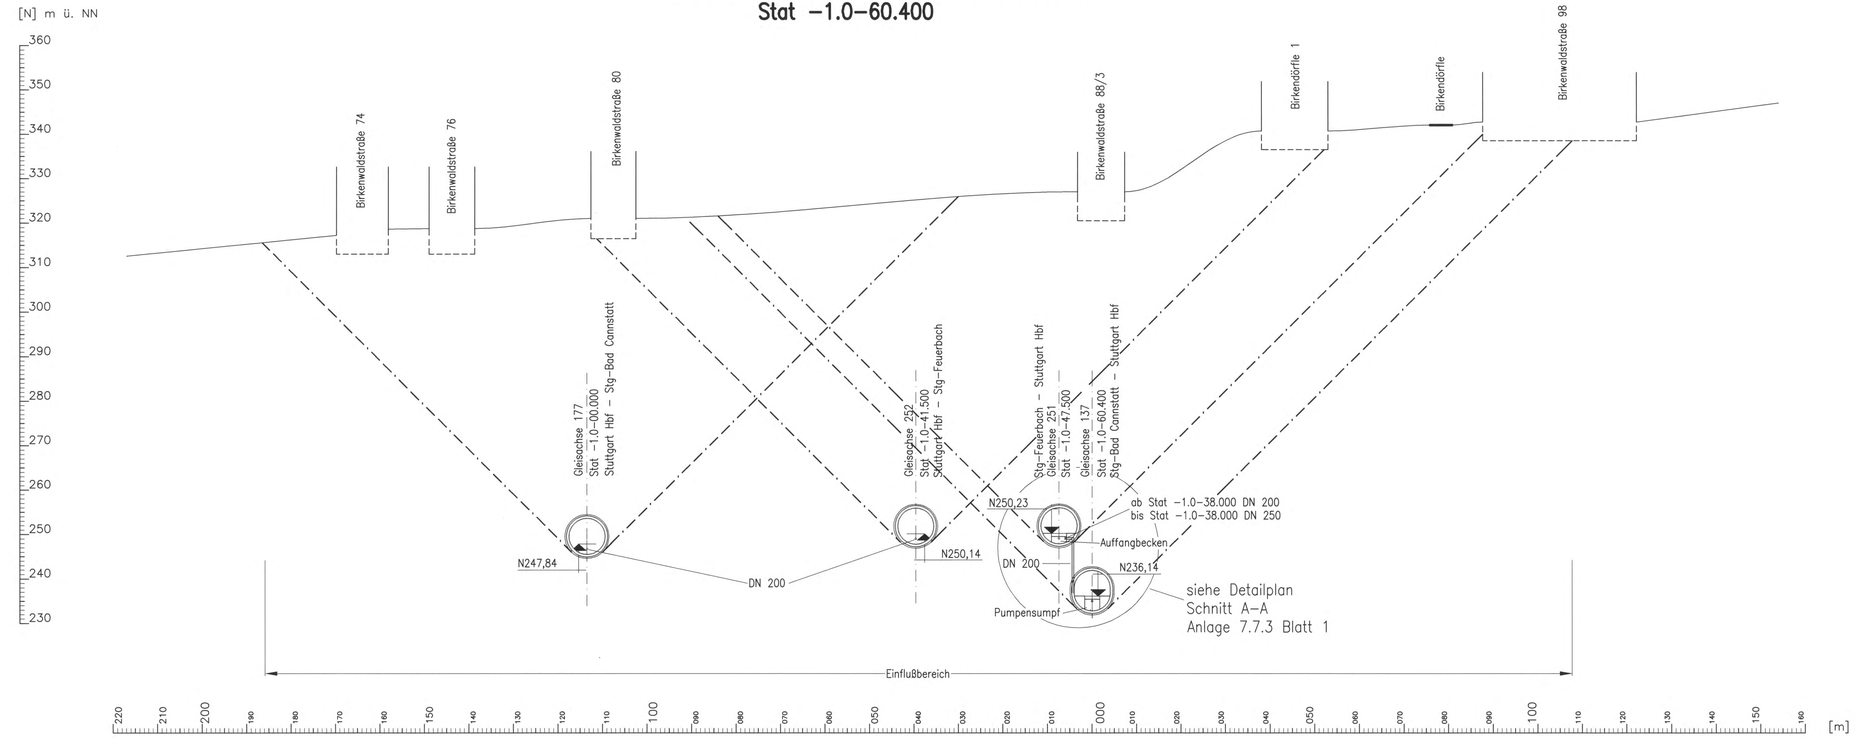

Höhenangaben im NEUEN SYSTEM:
Höhendifferenz zw. altem (württ.)
System und Neuem System

erstellt von: müller+hereth

Prof.Dr. L. Müller – Dipl.Ing. A. Hereth
Ingenieurbüro für Tunnel- und Felsbau
Karlstraße 46b, 76133 Karlsruhe
Tel. (0721) 35461-0
Fax (0721) 35461-25

Stuttgart 21

Planfeststellungsabschnitt 1.5 Zuführung Feuerbach/Bad Cannstatt – Generalplanung

Bau-km –4.0–90.340 bis Bau-km –0.4 –42.000 / Stat –4.8–64.359 bis Bau-km –0.4–42.000

PFA 1.5

Geographische Codierung: 1 5 | 0 1 | 0 0 (PFA | Bauabschnitt | Blattschnitt)

Blattschnittcodierung: 4 7 1 5 | X X X X | X (Streckennummer | Bezirk)

Organisatorische Codierung: P | 1 b q | 1 Q E 0 | 0 0 (Phase | Planersachen | Gewerk | Ebene | Planinhalt | Index)

Auftraggeber
DBProjekte Süd GmbH
Rotheimstraße 25
70191 Stuttgart
Tel. 07 11 / 1 27 85 – 0
Fax. 07 11 / 1 27 85 – 999

Projektsteuerung
Drees & Sommer
Infra Consult & Management GmbH
Lautenschlagerstraße 2
70173 Stuttgart
Tel. 07 11 / 22 29 33 – 10
Fax. 07 11 / 22 29 33 – 90

Planer – bearbeitet im Auftrag der DBProjekte Süd GmbH
Planungsgemeinschaft S/NN für Stuttgart 21 PFA 1.5
SPIEKERMANN Consult
Tübinger Straße 10
70178 Stuttgart
Tel. 0711/ 22 40–0
Fax. 0711/ 22 40–248
HOCHTIEF/SMBG VDI/BAG
Theodor-Heuss-Straße 6
70174 Stuttgart
Tel. 0711/ 22 55 89–0
Fax. 0711/ 22 55 89–70

Stuttgart, den 17.12.02

Bauwerksquerschnitt

Entwässerung Tunnel bergm. Bauweise (Fernbahn/S–Bahn)
Str. 4715 Stg–Bad Cannstatt – Stuttgart Hbf, Stat –1.0–60.400

	Datum	Name
Gezeichnet	12/02	Giesecke (M+H)
Bearbeiter	12/02	Wagner (M+H)

Maßstab 1:500

"Urheberschutz" – Alle Rechte bei der DBProjekte Süd GmbH

Änderungsvermerke

Index	Änderungen	Datum	Name

Freigabe DBProjekte Süd GmbH
gez. R. Baur
Datum: 18.12.02 65 - 37

Ersatz für Plan-Nr. | Phase | Index |
Ersetzt durch Plan-Nr.

Genehmigungsvermerk – Eisenbahn-Bundesamt

Datum	Genehmigungsvermerk	Name	Unterschrift

Anlage Planfeststellungsunterlagen
Anlage 7.7.2
Blatt 1 von 1

Planfestgestellt gemäß § 18 AEG durch Beschluß vom 13. Okt. 2003 Az.: 6210.2-PAP/21-1741 II
Eisenbahn-Bundesamt Ast. Karlsruhe/Stuttgart
Im Auftrag
EISENBAHN-BUNDESAMT

I:\infra1\53510\Planung\Planfest\Zusfertigung\5351PQED.DWG