

**LEGENDE:**

- Leitungsbestand
- x-x-x- Leitungsbestand, entfällt auf der ausge-x-ten Länge
- Leitungsneuerlegung
- Leitungsbestand, wird auf Länge der roten Parallellinie im Bauzustand gesichert
- weiter Verlauf der Leitung nicht dargestellt
- Leitungsende
- Querschnittsänderung, Schacht o. ä. im Leitungsstrang

5,5xxx Laufende Nummer im Bauwerksverzeichnis

"im Bauzustand sichern" bedeutet:  
 Leitungen werden während der Baumaßnahme gesichert.  
 (z. B. am Baugrubenverbau, über Hilfsbrücken, Baubehelfe oder dergl.) Es handelt sich um bauzeitliche Lagen für die betroffenen Leitungen. Nach Ende der Baumaßnahmen liegen die Leitungen wieder in der ursprünglichen Lage.


Höhenangaben im NEUEN SYSTEM:  
 Höhendifferenz zw. altem (württ.) System und Neuem System



Planfestgestellt gemäß Art. 1 Abs. 1 AEG durch Bes. vom 13. Okt. 2016  
 Az.: 59160 PAP-PC 21-PFAT 5

**Umgestaltung des Bahnknotens Stuttgart**  
 Ausbau- und Neubaustrecke Stuttgart – Augsburg  
 Bereich Stuttgart – Wendingen mit Flughafenbindung

Planfeststellungsabschnitt 1.5 Zuführung Feuerbach/Bad Cannstatt – Generalplanung  
 Bau-km -4,0-90,340 bis Bau-km -0,4-42,000 / Stat. -4,8-64,359 bis Bau-km -0,4-42,000

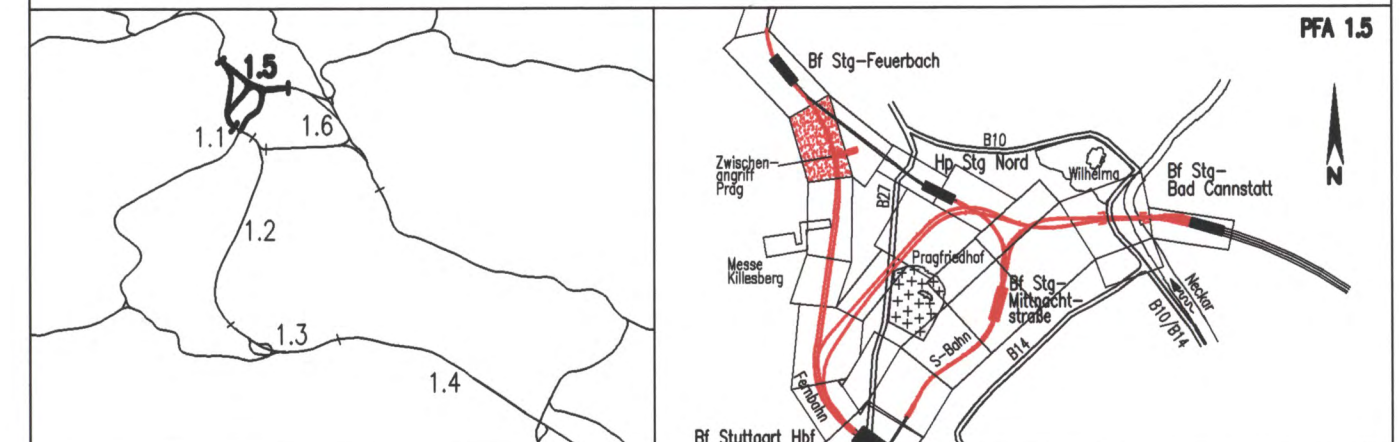

Geographische Codierung 1 5 0 0 1 v	Blattschnittcodierung 4 8 1 3 H A X X X	Organisatorische Codierung P I a b i E K L L 0 0
Auftraggeber DB-Projekte Süd GmbH	Projektsteuerung Drees & Sommer	Planner – bearbeitet im Auftrag der DB-Projekte Süd GmbH SIV

<b>Leitungsbestand- und Verlegeplan</b>		Datum	Name
<b>STROM</b>		12/02	Gürtler (IBV)
<b>Str. 4813 Stg-Feuerbach – Ulm Hbf</b>		Bearbeiter	12/02 Kattenbach (IBV)
"Urheberschutz" – Alle Rechte bei der DB-Projekte Süd GmbH		Maßstab	1:1000
Änderungsvermerke		Freigabe DB-Projekte Süd GmbH gez. R. Baur Datum: 18.12.02 64-03	
Genehmigungsvermerk – Eisenbahnbundesamt		Ersatz für Plan-Nr. <input type="checkbox"/> Phase <input type="checkbox"/> Act <input type="checkbox"/> Ersatz durch Plan-Nr. <input type="checkbox"/> Anlage Planfeststellungsunterlagen	
Anlage 8.1		Blatt 3 von 22	