

### LEGENDE:

- Leitungsbestand
- Leitungsbestand, entfällt auf der ausge-x-ten Länge
- Leitungsneuerlegung
- Leitungsbestand, wird auf Länge der roten Parallellinie im Bauzustand gesichert
- weiterer Verlauf der Leitung nicht dargestellt
- Leitungsende
- Querschnittsänderung, Schacht o. ä. im Leitungsstrang

**5.5xxx** Laufende Nummer im Bauwerksverzeichnis

**"im Bauzustand sichern"** bedeutet:  
 Leitungen werden während der Baumaßnahme gesichert.  
 (z. B. am Baugrubenverbau, über Hilfsbrücken, Baubehelfe oder dergl.) Es handelt sich um bauzeitliche Lagen für die betroffenen Leitungen. Nach Ende der Baumaßnahmen liegen die Leitungen wieder in der ursprünglichen Lage.

Stuttgart **21**

Planfestgestellt gemäß § 12 Abs. 1 AfB durch F 13. Okt. 2011

vom 13. Okt. 2011

Abt. 58160 PAP-PC 5


Eisenbahn-Bau- u. Betriebsamt  
 ASt. Karlsruhe

Im Auftrag *Kaufmann*

## Umgestaltung des Bahnknotens Stuttgart

Ausbau- und Neubaustrecke Stuttgart – Augsburg  
 Bereich Stuttgart – Wendlingen mit Flughafenanbindung

Planfeststellungsabschnitt 1.5 Zuführung Feuerbach/Bad Cannstatt – Generalplanung  
 Bau-km -4.0-90.340 bis Bau-km -0.4-42.000 / Stat. -4.8-64.359 bis Bau-km -0.4-42.000

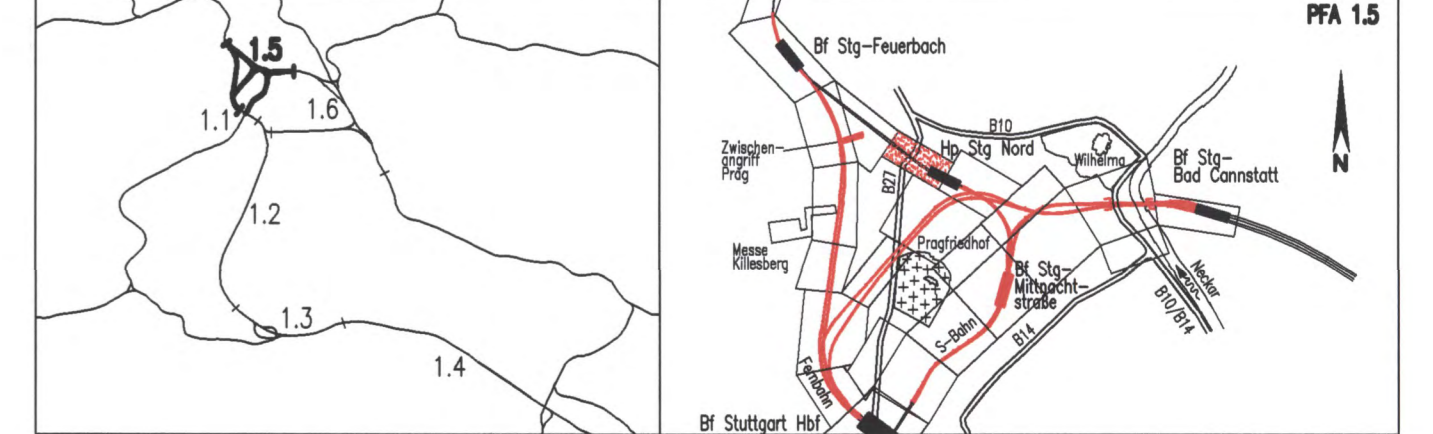

Geographische Codierung 1.5   00   I   v	Blattschnittcodierung 4800   A   B   -   20	Organisatorische Codierung P   I   a   b   I   E   K   B   L   00
Auftraggeber DBProjekte Süd GmbH Walferstraße 20 70191 Stuttgart Tel. 07 11 / 2 27 85 - 0 Fax. 07 11 / 2 27 85 - 999	Projektsteuerung Drees & Sommer Infra Consult & Management GmbH Theodor-Haus-Strasse 2 70173 Stuttgart Tel. 07 11 / 22 29 33 - 10 Fax. 07 11 / 22 29 33 - 90	Planer – bearbeitet im Auftrag der DBProjekte Süd GmbH Planungsgemeinschaft S/IV für Stuttgart 21 PFA 1.5 SPEIKERMAN GmbH Wöhringer Straße 10 70178 Stuttgart Tel. 0711 / 22 42-0 Fax. 0711 / 22 42-249

### Leitungsbestand- und Verlegeplan

STROM  
 Str. 4813 Stg-Feuerbach – Ulm Hbf/Baulogistik Zwischenangriff Prag

Datum Name  
 Gezeichnet 12/02 Glöckner (IBV)  
 Bearbeiter 12/02 Kaltenbach (IBV)

Maßstab  
 1:1000

"Urheberschutz" – Alle Rechte bei der DBProjekte Süd GmbH

Änderungsvermerke		Datum		Name	
Index	Änderungen	Datum	Name	Index	Name

Freigabe DBProjekte Süd GmbH  
 gez. R. Baur  
 Datum: 18.12.02 64-05

Ersatz für Plan-Nr. Phase Index  
 Ersetzt durch Phase Index  
 Plan-Nr. Phase Index

Anlage Planfeststellungsunterlagen  
 Anlage 8.1  
 Blatt 5 von 22

Genehmigungsvermerk – Eisenbahn-Bau- u. Betriebsamt

Datum	Genehmigungsvermerk	Name	Unterschrift

H:\PROJEKTE\AUTOCAD\STG\_21\LEITUNGEN\STROM\SEIDOPKBL.DWG

Höhenangaben im NEUEN SYSTEM:  
 Höhendifferenz zw. altem (württ.)  
 System und Neuem System

Kartengrundlage: Bestandsdaten der DB AG  
 Digitale Stadtkarte des Stadtmessungsamtes Stuttgart

Für das Projekt Stuttgart 21 überarbeitet durch SEIB Ingenieur-Consult GmbH

"Urheberschutz" – alle Nutzungsrechte bei der DB AG