

LEGENDE:

- Leitungsbstand
- × × × Leitungsbstand, entfällt auf der ausge-x-ten Länge
- Leitungsbstand, wird auf Länge der roten Parallellinie im Bauzustand gesichert
- weiter Verlauf der Leitung nicht dargestellt
- Leitungsende
- Querschnittsänderung, Schacht o. ä. im Leitungsstrang

"im Bauzustand sichern" bedeutet:
 Leitungen werden während der Baumaßnahme gesichert.
 (z. B. am Baugrubenverbau, über Hilfsbrücken, Baubehelfe oder dergl.) Es handelt sich um bauzeitliche Lagen für die betroffenen Leitungen. Nach Ende der Baumaßnahmen liegen die Leitungen wieder in der ursprünglichen Lage.

[5.5xxx] Laufende Nummer im Bauwerksverzeichnis




Umgestaltung des Bahnknotens Stuttgart
 Ausbau- und Neubaustrecke Stuttgart – Augsburg
 Bereich Stuttgart – Wendlingen mit Flughafenanbindung

Planfestgestellt gemäß § 13 Abs. 1 AEG
 durch
 vom **13. Okt. 2007**
 Az.: **58160 PAP-PC 21-PFA 1.5**

Eisenbahn-Bau- und Betriebsvorschriften
 ASt. Karlsruhe

In Auftrag
Kaufmann

Planfeststellungsabschnitt 1.5 Zuführung Feuerbach/Bad Cannstatt – Generallage
 Bau-km -4.0-90.340 bis Bau-km -0.4-42.000 / Stat. -4.8-64.359 bis Bau-km -0.4-42.000

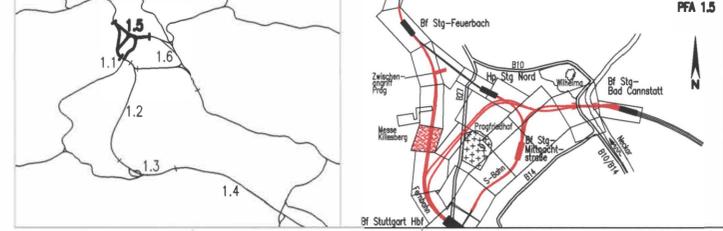

Geographische Codierung		Blattschnittcodierung		Organisatorische Codierung	
1.5	0 0 0 1 v	4 8 1 3	H C X X X	P	1 0 a b i E K J L 0 0
Auftraggeber		Projektsteuerung		Planer – bearbeitet im Auftrag der DBProjekte Süd GmbH	
DBProjekte Süd GmbH Wolfrumstraße 20 70191 Stuttgart Tel. 07 11 / 2 27 85 - 0 Fax. 07 11 / 2 27 85 - 999		Drees & Sommer Infra Consult & Management GmbH Leinfelderstraße 2 70173 Stuttgart Tel. 07 11 / 22 29 33 - 10 Fax. 07 11 / 22 29 33 - 90		Planungsgemeinschaft S/BW für Stuttgart 21 PFA 1.5 SPEERZIMMANN GmbH Tübinger Straße 10 70178 Stuttgart Tel. 07 11 / 22 42-0 Fax. 07 11 / 22 42-249	
		INGENIEURBÜRO MOSSING Theodor-Heuss-Straße 6 70174 Stuttgart Tel. 07 11 / 22 55 89-0 Fax. 07 11 / 22 55 89-70		Stuttgart, den 17.12.02	

Leitungsbestand- und Verlegeplan		Datum Name	
STROM		Gezeichnet 12/02 Gürtler (IBV)	
Str. 4813 Stg-Feuerbach – Ulm Hbf		Bearbeiter 12/02 Kaltenbach (IBV)	
"Urheberschutz" – Alle Rechte bei der DBProjekte Süd GmbH		Maßstab 1:1000	
Änderungsvermerke		Freigabe DBProjekte Süd GmbH gez. R. Baur Datum: 18.12.02 64-07	
Genehmigungsvermerk – Eisenbahnbundesamt		Ersatz für Plan-Nr. Phase Index Ersatz durch Plan-Nr. Index	
Anlage Planfeststellungsunterlagen		Anlage 8.1	
Blatt 7 von 22			