

LEGENDE:

- Leitungsbestand
- x-x- Leitungsbestand, entfällt auf der ausge-x-ten Länge
- Leitungsneuverlegung
- Leitungsbestand, wird auf Länge der roten Parallellinie im Bauzustand gesichert
- weiterer Verlauf der Leitung nicht dargestellt
- Leitungsende
- Querschnittsänderung, Schacht o. ä. im Leitungsstrang

5.5xxx Laufende Nummer im Bauwerksverzeichnis

"im Bauzustand sichern" bedeutet:
 Leitungen werden während der Baumaßnahme gesichert.
 (z. B. am Baugrubenverbau, über Hilfsbrücken, Baubehelfe oder dergl.) Es handelt sich um bauzeitliche Lagen für die betroffenen Leitungen. Nach Ende der Baumaßnahmen liegen die Leitungen wieder in der ursprünglichen Lage.

Geographische Codierung: 1.5 | 0.0 | 0.1 | v

Blattschnittcodierung: 4 | 8 | 6 | 0 | A | A | - | 2 | 0

Organisatorische Codierung: P | I | a | b | i | E | K | A | L | 0 | 0

Auftraggeber: DBProjekte Süd GmbH

Projektsteuerung: Dres & Sommer

Planer: DBProjekte Süd GmbH


Stuttgart **21**

Planfeststellungsbeschluss § 18 Abs. 1 AEG
 durch Beschluss vom **13. Okt. 2006** **DB**

Az.: 59160 PAP-PS-21-REAL-5

Umgestaltung des Bahnknotens Stuttgart
 Ausbau- und Neubaustrecke Stuttgart – Augsburg
 Bereich Stuttgart – Wendlingen mit Flughafenanbindung

Planfeststellungsabschnitt 1.5 Zuführung Feuerbach/Bad Cannstatt – Generalsplanung
 Bau-km -4.0-90.340 bis Bau-km -0.4-42.000 / Stat. -4.8-64.359 bis Bau-km -0.4-42.000

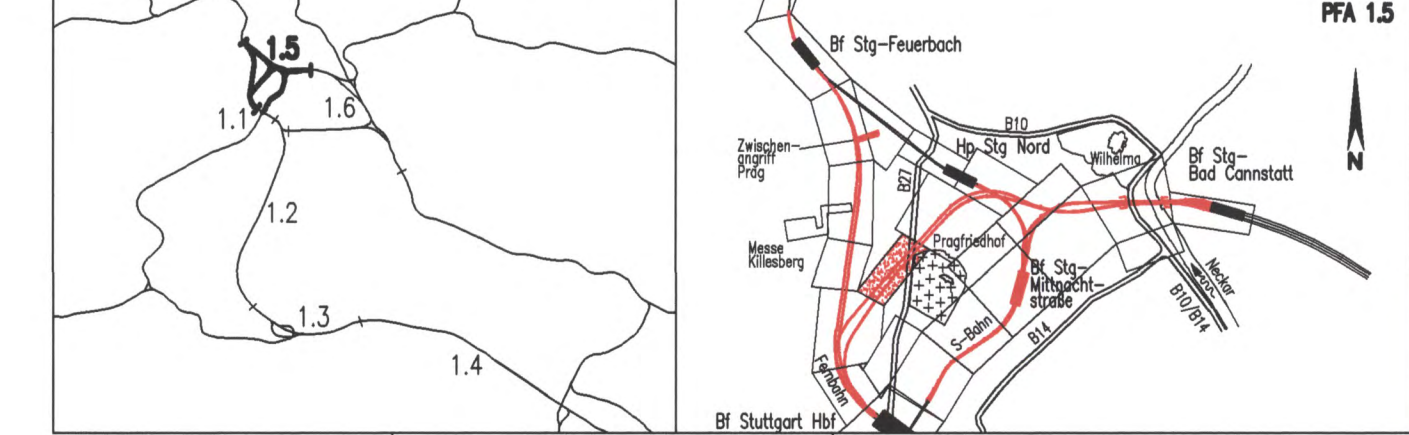

DBProjekte Süd GmbH Wolfrumstraße 20 70191 Stuttgart Tel. 07 11 / 2 27 85 - 0 Fax. 07 11 / 2 27 85 - 999	Dres & Sommer Infra Consult & Management GmbH Lautenschlagerstraße 2 70173 Stuttgart Tel. 07 11 / 22 29 33 - 10 Fax. 07 11 / 22 29 33 - 90	Planungsgemeinschaft SI/BV für Stuttgart 21 PFA 1.5 INGENIEURBÜRO VOSSING Tübinger Straße 10 70178 Stuttgart Tel. 0711 / 22 42-0 Fax. 0711 / 22 42-249	Stuttgart, den 17.12.02
--	---	---	-------------------------

Leitungsbestand- und Verlegeplan		Datum	Name
STROM		12/02	Gürtler (IBV)
Str. 4715 Stg-Bad Cannstatt – Stuttgart Hbf		Bearbeiter	12/02 Kaltenbach (IBV)
"Urheberschutz" – Alle Rechte bei der DBProjekte Süd GmbH		Maßstab	1:1000
Änderungsvermerke		Freigabe	DBProjekte Süd GmbH
Index Änderungen Datum Name		gez. R. Baur	
Datum		18.12.02	64-17
Ersatz für Plan-Nr.		Phase	Index
Ersatz durch Plan-Nr.			
Anlage Planfeststellungsunterlagen		Anlage 8.1	
Genehmigungsvermerke – Eisenbahnbundesamt		Blatt 19 von 22	
Datum	Genehmigungsvermerk	Name	Unterschrift

Höhenangaben im NEUEN SYSTEM:
 Höhendifferenz zw. altem (württ.) System und Neuem System

Kartengrundlage: Bestandsdaten der DB AG
 Digitale Stadtkarte des Stadtmessungsamtes Stuttgart

Für das Projekt Stuttgart 21 überarbeitet durch SEIB Ingenieur-Consult GmbH

"Urheberschutz" – alle Nutzungsrechte bei der DB AG