



LEGENDE:

- Leitungsbestand
- *—*— Leitungsbestand, entfällt auf der ausge-x-ten Länge
- Leitungsneuerlegung
- Leitungsbestand, wird auf Länge der roten Parallellinie im Bauzustand gesichert
- weiter Verlauf der Leitung nicht dargestellt
- Leitungsende
- Querschnittsänderung, Schacht o. ä. im Leitungsstrang

"im Bauzustand sichern" bedeutet:
 Leitungen werden während der Baumaßnahme gesichert.
 (z. B. am Baugrubenverbau, über Hilfsbrücken, Baubehefe oder dergl.) Es handelt sich um bauseitliche Lagen für die betroffenen Leitungen. Nach Ende der Baumaßnahmen liegen die Leitungen wieder in der ursprünglichen Lage.

5.5xxx Laufende Nummer im Bauwerksverzeichnis

Anschluß siehe Anlage 8.1 Blatt 22

Anschluß siehe Anlage 8.1 Blatt 20

Höhenangaben im NEUEN SYSTEM:
 Höhendifferenz zw. altem (württ.) System und Neuem System


Kartengrundlage: Bestandsdaten der DB AG
 Digitale Stadtkarte des Stadtmessungsamtes Stuttgart
 Für das Projekt Stuttgart 21 überarbeitet durch SEIB Ingenieur-Consult GmbH

Stuttgart 21

Planfestgestellt gemäß § 18 Abs. 1 AEG durch Beschluss des St. Kart.versamtes vom **13. Okt. 2006**

Planfeststellungsnummer: **55180 PAP-PS 21-PFA 1.5**

Umgestaltung des Bahnknotens Stuttgart
 Ausbau- und Neubaustrecke Stuttgart – Augsburg
 Bereich Stuttgart – Wendlingen mit Flughafenanbindung

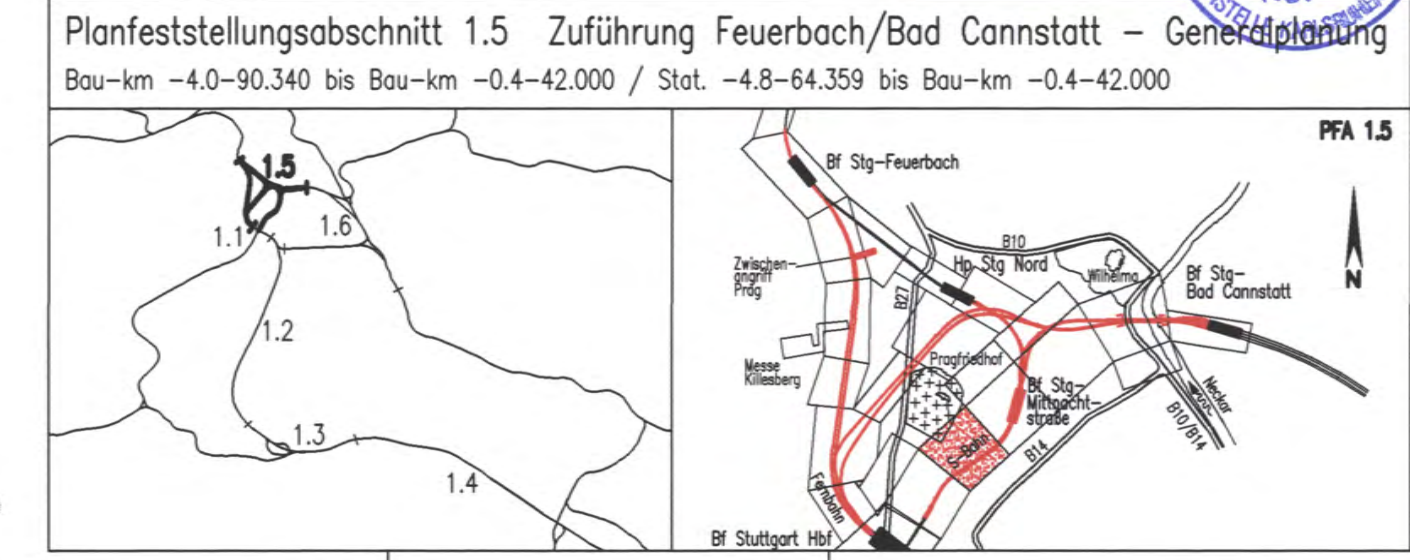

Geographische Codierung 1.5 0 0 1 v	Blattschnittcodierung 4 7 0 0 A F - 1 X	Organisatorische Codierung P I a b i E K C L 0 0
Auftraggeber DB Projekte Süd GmbH Wilhelmstraße 20 70181 Stuttgart Tel. 07 11 / 2 27 85 - 0 Fax. 07 11 / 2 27 85 - 999	Projektsteuerung Dress & Sommer Infra Consult & Management GmbH Lehrschlegelstraße 2 70173 Stuttgart Tel. 07 11 / 22 29 33 - 10 Fax. 07 11 / 22 29 33 - 90	Planer - bearbeitet im Auftrag der DB Projekte Süd GmbH Planungsgemeinschaft S/BV für Stuttgart 21 PFA 1.5 INGENIEURBÜRO VOSSING Theodor-Heuss-Straße 6 70174 Stuttgart Tel. 0711 / 22 42-0 Fax. 0711 / 22 55 89-0

Leitungsbestand- und Verlegeplan		Datum	Name
STROM Str. 4805 Stg Nord - Stuttgart Hbf (tief)		Gezeichnet	12/02 Gürtler (BV)
"Urheberschutz" - Alle Rechte bei der DB Projekte Süd GmbH		Bearbeitet	12/02 Kaltenbach (BV)
Änderungsvermerk		Maßstab	1:1000
Genehmigungsvermerk - Eisenbahnbundesamt		Freigabe DB Projekte Süd GmbH gez. R. Baur Datum: 18.12.02 64-19	
Anlage 8.1 Blatt 21 von 22		Ersatz für Plan-Nr. Ersetzt durch Plan-Nr.	

4700 AB-20
 4700 AF-1 (M 1:1000)
 Zustand Lv. 02.98; Iv. 02.98;
 "Urheberschutz" - alle Nutzungsrechte bei der DB AG