



LEGENDE:

- Leitungsbestand (G=Gas, F=Fernheizung)
- x-x-x- Leitungsbestand, entfällt auf der ausge-x-ten Länge
- .-.- Leitungsneuerlegung
- ==||== Leitungsbestand, wird auf Länge der roten Parallellinie im Bauzustand gesichert
- Leitungsweiterer Verlauf nicht dargestellt
- Leitungsende
- Querschnittsänderung, Schacht o. ä. im Leitungsstrang

"im Bauzustand sichern" bedeutet:
 Leitungen werden während der Baumaßnahme gesichert. (z. B. am Baugrubenverbau, über Hilfsbrücken, Baubehelfe oder dergl.) Es handelt sich um bauzeitliche Lagen für die betroffenen Leitungen. Nach Ende der Baumaßnahmen liegen die Leitungen wieder in der ursprünglichen Lage.

5.5xxx Laufende Nummer im Bauwerksverzeichnis


Stuttgart **21**

Planfestgestellt durch Bescheid Nr. Ads. 1 AEG vom **13. Okt. 2006** Az.: **59160 PAP-PS-21-PPA1.5**

Umgestaltung des Bahnknotens Stuttgart

Ausbau- und Neubaustrecke Stuttgart – Augsburg
 Bereich Stuttgart – Wendlingen mit Flughafenanbindung

Planfeststellungsabschnitt 1.5 Zuführung Feuerbach/Bad Cannstatt – Generalplanung
 Bau-km -4.0-90.340 bis Bau-km -0.4-42.000 / Stat. -4.8-64.359 bis Bau-km -0.4-42.000

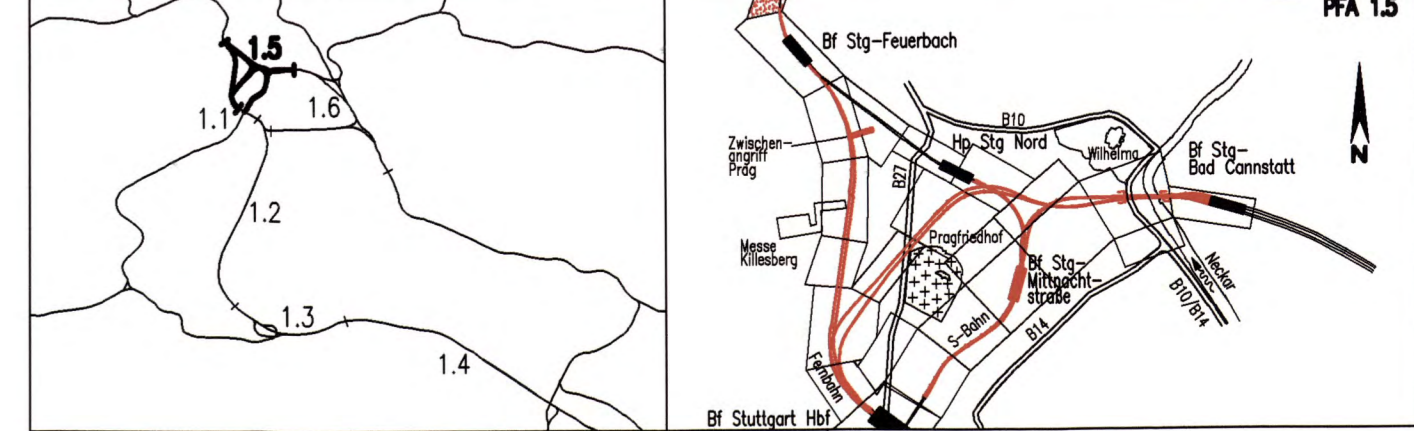

Geographische Codierung 1.5 00 1 v	Blattschnittcodierung 4 8 0 0 A G - 2 0	Organisatorische Codierung P I a b i Q K F L 0 0
Auftraggeber DBProjekte Süd GmbH Wolframstraße 20 70191 Stuttgart Tel. 07 11 / 2 27 85 - 0 Fax. 07 11 / 2 27 85 - 999	Projektsteuerung Drees & Sommer Infra Consult & Management GmbH Ludwigschloßstraße 2 70173 Stuttgart Tel. 07 11 / 22 29 33 - 10 Fax. 07 11 / 22 29 33 - 90	Planer – bearbeitet im Auftrag der DBProjekte Süd GmbH Planungsgemeinschaft Si/IV für Stuttgart 21 PFA 1.5 INGENIEURBÜRO VOSSING Tübinger Straße 10 70178 Stuttgart Tel. 0711/ 22 42-0 Fax. 0711/ 22 42-249

Leitungsbestand- und Verlegeplan

GAS, FERNHEIZUNG
 Str. 4813 Stg-Feuerbach – Ulm Hbf

Datum: 12/02
 Gezeichnet: Gürtler (IBV)

Bearbeiter: 12/02
 Kaltenbach (IBV)

Maßstab: **1:1000**

"Urheberschutz" – Alle Rechte bei der DBProjekte Süd GmbH

Änderungsvermerke

Index	Änderungen	Datum	Name

Freigabe DBProjekte Süd GmbH
 gez. R. Baur
 Datum: 18.12.02

Ersatz für Plan-Nr. Phase Index
 Ersetzt durch Plan-Nr.

Anlage Planfeststellungsunterlagen
 Anlage **8.2**
 Blatt **1** von **22**

Genehmigungsvermerk – Eisenbahn-Bundesamt

Datum	Genehmigungsvermerk	Name	Unterschrift

H:\PROJEKTE\AUTOCAD\STG_21\LEITUNGE\GAS\5000PKFL.DWG

Höhenangaben im NEUEN SYSTEM:
 Höhendifferenz zw. altem (württ.) System und Neuem System

Kartengrundlage: Bestandsdaten der DB AG
 Digitale Stadtkarte des Stadtmessungsamtes Stuttgart

Für das Projekt Stuttgart 21 überarbeitet durch SEIB Ingenieur-Consult GmbH