

- ### LEGENDE:
- Leitungsbestand
 - x-x- Leitungsbestand, entfällt auf der ausge-x-ten Länge
 - Leitungsneuerlegung
 - Leitungsbestand, wird auf Länge der roten Parallellinie im Bauzustand gesichert
 - weiterer Verlauf der Leitung nicht dargestellt
 - Leitungsende
 - Querschnittsänderung, Schacht o. ä. im Leitungsstrang
- "im Bauzustand sichern" bedeutet:
 Leitungen werden während der Baumaßnahme gesichert.
 (z. B. am Baugrubenverbau, über Hilfsbrücken, Baubehelfe oder dergl.) Es handelt sich um bauzeitliche Lagen für die betroffenen Leitungen. Nach Ende der Baumaßnahmen liegen die Leitungen wieder in der ursprünglichen Lage.
- 5.5xxx Laufende Nummer im Bauwerksverzeichnis
 - x-x-x Planung alt, nach Änderungsverfahren nicht mehr aktuell
 - Planung vom Änderungsverfahren
 - Leitungsneuerlegung vom Änderungsverfahren
 - x-x- Leitung entfällt aufgrund Planung (Farbgebung entsprechend der Leitung) vom Änderungsverfahren
 - 5.5xxx Laufende Nummer im Bauwerksverzeichnis Änderungsverfahren
 - 5.5xxx Leitung bleibt entgegen der Planung vom 17.12.2002 im Bestand erhalten

Planung vom 17.12.2002 wird im 3. Änderungsverfahren durch eine Treppenanlage mit integriertem Aufzug ersetzt. Siehe Anlage 7.1.6.1, Blatt 1N von 1

Erhalt und Sanierung der Stützwand von km-3.6-19.000 bis km-3.8-97.067


Höhenangaben im NEUEN SYSTEM:
 Höhendifferenz zw. altem (württ.) System und Neuem System

Stuttgart 21

Planfeststellungsbeschluss Nr. Abs. 1 AEG
 vom 13. Okt. 2009
 Az.: 88160 PAF-C-03-001-15

Umgestaltung des Bahnknotens Stuttgart
 Ausbau- und Neubaustrecke Stuttgart – Augsburg
 Bereich Stuttgart – Wendlingen mit Flughafenanbindung

Planfeststellungsabschnitt 1.5 Zuführung Feuerbach/Bad Cannstatt – Generallösung
 Bau-km -4.0-90.340 bis Bau-km -0.4-42.000 / Stat. -4.8-64.359 bis Bau-km -0.4-42.000

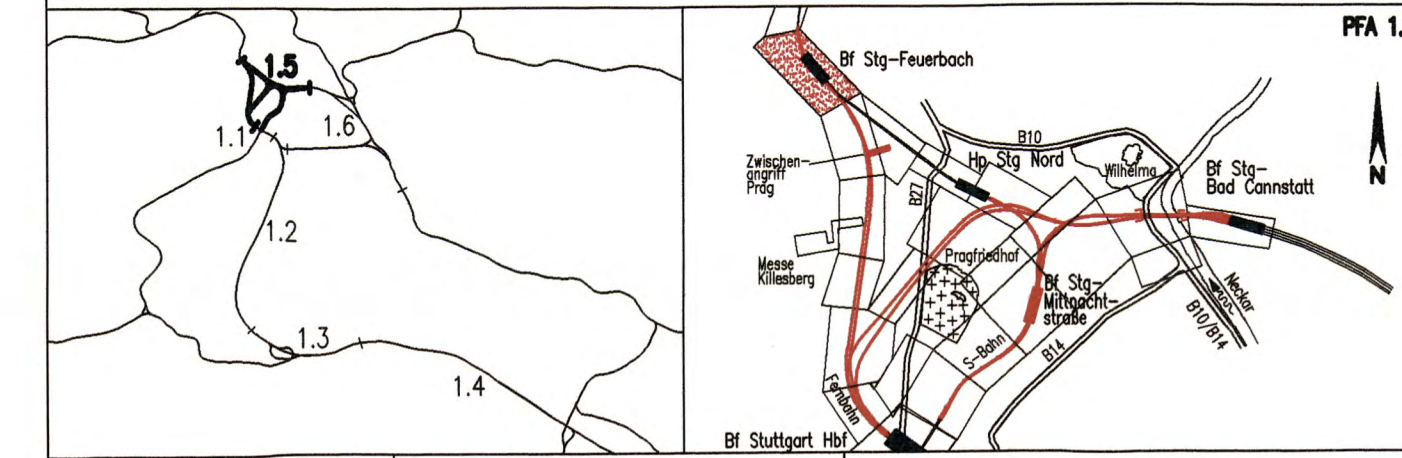

Geographische Codierung		Blattschnittcodierung		Organisatorische Codierung	
1.5	0 0 1 v	4 8 0 0	A F - 2 0	P I o b i	Q K E L 0 B
Auftraggeber		Projektsteuerung		Planer - bearbeitet im Auftrag der DB ProjektBau GmbH	
DB ProjektBau GmbH Merkelweg 10 70372 Stuttgart		Dres & Sommer Infra Consult & Management GmbH Ludwigsplatz 10 70372 Stuttgart		Planungsgesellschaft S/IBV für Stuttgart 21 PFA 1.5 INGENIEUR SEIB Charlottenplatz 6 70372 Stuttgart	

Leitungsbestand- und Verlegeplan		Datum		Name	
GAS, FERNHEIZUNG Str. 4813 Stg-Feuerbach – Ulm Hbf		12/02		Gürtler (BV)	
		12/02		Kaltenbach (BV)	
		1:1000		Freigabe DBProjektBau GmbH gez. P. Marquart	
"Urheberschutz" - Alle Rechte bei der DBProjektBau GmbH		Datum:		09.06.06	
Änderungsvermerke		Ersatz für Plan-Nr.:		Index	
Ersatz durch Plan-Nr.:		Anlage 8.2		Blatt 2B von 22	