

**LEGENDE:**

- Leitungsbestand (G=Gas, F=Fernheizung)
- Leitungsbestand, entfällt auf der ausge-x-ten Länge
- Leitungsneuerlegung
- Leitungsbestand, wird auf Länge der roten Parallellinie im Bauzustand gesichert
- weiterer Verlauf der Leitung nicht dargestellt
- Leitungsende
- Querschnittsänderung, Schacht o. ä. im Leitungsstrang

"im Bauzustand sichern" bedeutet:  
 Leitungen werden während der Baumaßnahme gesichert. (z. B. am Baugrubenverbau, über Hilfsbrücken, Baubehelfe oder dergl.) Es handelt sich um bauzeitliche Lagen für die betroffenen Leitungen. Nach Ende der Baumaßnahmen liegen die Leitungen wieder in der ursprünglichen Lage.

5.Sxxx Laufende Nummer im Bauwerksverzeichnis


Höhenangaben im NEUEM SYSTEM:  
 Höhendifferenz zw. altem (würtl.) System und Neuem System

Stuttgart **21**

Planfestgestellte Änderung des Bes. 1 AEG durch Beschluss vom **13. Okt. 2006** DB Az.: 59160 PAP-PE-21-PEAT 5

**Umgestaltung des Bahnknotens Stuttgart**  
 Ausbau- und Neubaustrecke Stuttgart – Augsburg  
 Bereich Stuttgart – Wendlingen mit Flughafenabbindung

Planfeststellungsabschnitt 1.5 Zuführung Feuerbach/Bad Cannstatt – Generalplanung  
 Bau-km -4.0-90.340 bis Bau-km -0.4-42.000 / Stat. -4.8-64.359 bis Bau-km -0.4-42.000

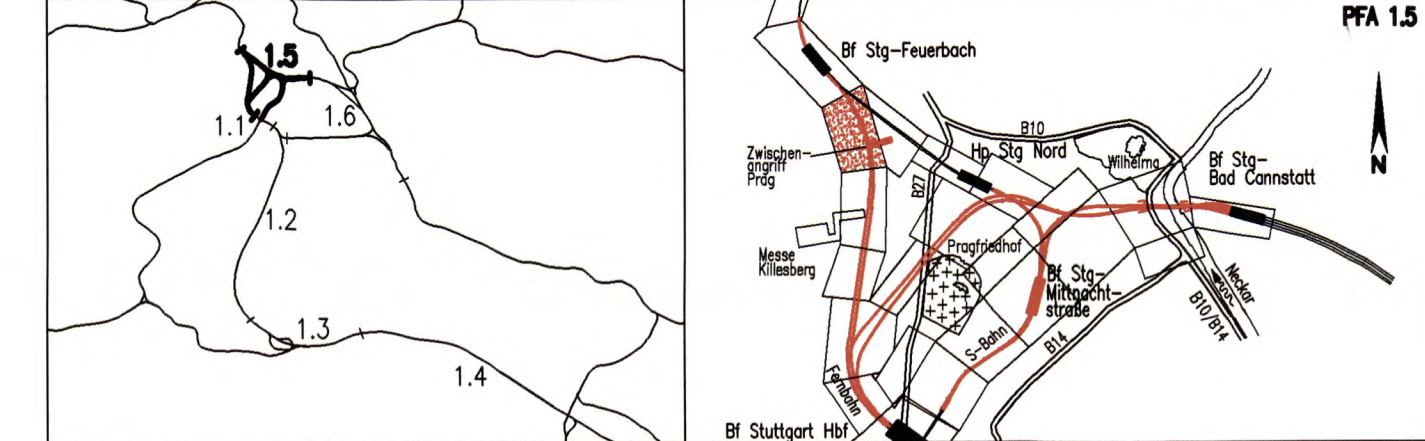

Geographische Codierung 1.5   0.0   1.5	Blattschnittcodierung 4   8   1   3   H   A   X   X   X	Organisatorische Codierung P   I   a   b   i   Q   K   L   L   0   0
Auftraggeber DB Projekte Süd GmbH Wollmstraße 20 70191 Stuttgart Tel. 07 11 / 2 27 85 - 0 Fax. 07 11 / 2 27 85 - 999	Projektsteuerung Dress & Sommer Info Consult & Management GmbH 70173 Stuttgart Tel. 07 11 / 22 29 33 - 10 Fax. 07 11 / 22 29 33 - 90	Planner - bearbeitet im Auftrag der DB Projekte Süd GmbH Planungsgemeinschaft S/BV für Stuttgart 21 PFA 1.5 SPICKERHAIN GmbH WENDELHUBRO WISSING Theodor-Haus-Strabe 6 70174 Stuttgart Tel. 0711 / 22 42-0 Fax. 0711 / 22 42-249

<b>Leitungsbestand- und Verlegeplan</b>		Datum	Name
GAS, FERNHEIZUNG		12/02	Gürtler (IBV)
Str. 4813 Stg-Feuerbach – Ulm Hbf		Bearbeiter	12/02 Kallenbach (IBV)
"Urheberschutz" – Alle Rechte bei der DB Projekte Süd GmbH		Maßstab	1:1000
Änderungsvermerke		Freigabe DB Projekte Süd GmbH gez. R. Baur Datum: 18.12.02	
Index	Änderungen	Datum	Name
Genehmigungsvermerk – Eisenbahnbundesamt		Ersatz für Plan-Nr. Phase Index	
Datum	Genehmigungsvermerk	Name	Unterschrift
	62-03		
Anlage 8.2		Blatt 3 von 22	