

LEGENDE:

- Leitungsbestand (G=Gas, F=Fernheizung)
- x-x-x- Leitungsbestand, entfällt auf der ausge-x-ten Länge
- - - - - Leitungsneuverlegung
- ==||== Leitungsbestand, wird auf Länge der roten Parallellinie im Bauzustand gesichert
- Leitungsweiterer Verlauf nicht dargestellt
- Leitungsende
- Querschnittsänderung, Schacht o. ä. im Leitungsstrang

"im Bauzustand sichern" bedeutet:
 Leitungen werden während der Baumaßnahme gesichert.
 (z. B. am Baugrubenverbau, über Hilfsbrücken, Baubehelfe oder dergl.) Es handelt sich um bauzeitliche Lagen für die betroffenen Leitungen. Nach Ende der Baumaßnahmen liegen die Leitungen wieder in der ursprünglichen Lage.

5.5xxx Laufende Nummer im Bauwerksverzeichnis


Höhenangaben im NEUEN SYSTEM:
 Höhendifferenz zw. altem (württ.) System und Neuem System

Stuttgart 21

Planfestgestellt gemäß § 1 Abs. 1 S. 1 S. 1 AEG durch Bescheid vom 13. Okt. 2010 Az.: 58160 PAP-PZ 21-1FA1.5

Umgestaltung des Bahnknotens Stuttgart
 Ausbau- und Neubaustrecke Stuttgart – Augsburg
 Bereich Stuttgart – Wendlingen mit Flughafenanbindung

Planfeststellungsabschnitt 1.5 Zuführung Feuerbach/Bad Cannstatt – Generalplanung
 Bau-km -4.0-90.340 bis Bau-km -0.4-42.000 / Stat. -4.8-64.359 bis Bau-km -0.4-42.000

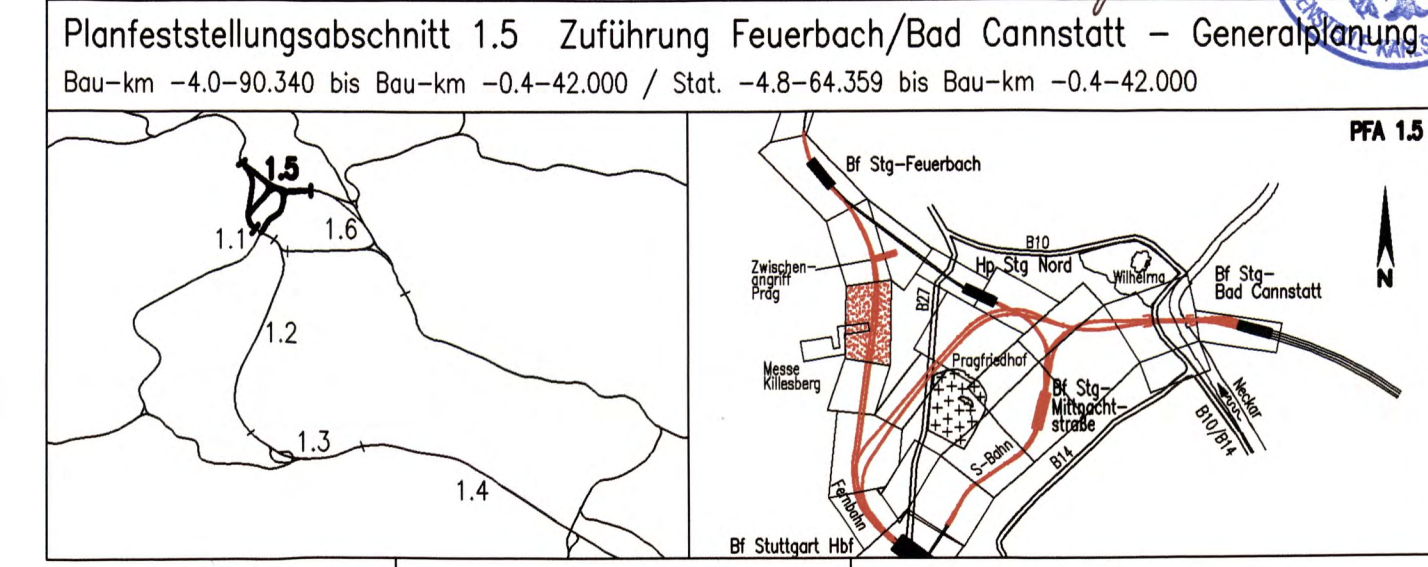

Geographische Codierung PFA Bauschnitt Blatt	Blattschnittcodierung Streckennummer Bezirk	Organisatorische Codierung Phase Planzeichen Gewerk Ebene Planinhalt Index
15 0 0 1 v	4 8 1 3 H B X X	P I a b i Q K K L 0 0
Auftraggeber DB Projekte Süd GmbH	Projektsteuerung Drees & Sommer	Planer – bearbeitet im Auftrag der DB Projekte Süd GmbH Planungsgemeinschaft S/BV für Stuttgart 21 PFA 1.5
DB Projekte Süd GmbH Wollmstraße 20 70191 Stuttgart Tel. 07 11 / 2 27 85 - 0 Fax. 07 11 / 2 27 85 - 999	Intra Consult & Management GmbH 70173 Stuttgart Tel. 07 11 / 22 29 33 - 10 Fax. 07 11 / 22 29 33 - 90	SPICKHAWK GmbH Wochenstraße 10 70174 Stuttgart Tel. 0714 / 22 55 89-0 Fax. 0714 / 22 55 89-70

Leitungsbestand- und Verlegeplan GAS, FERNHEIZUNG Str. 4813 Stg-Feuerbach – Ulm Hbf		Datum 12/02	Name Gürtler (BV)								
"Urheberschutz" – Alle Rechte bei der DB Projekte Süd GmbH		Bearbeiter 12/02	Kaltenbach (IBV)								
Änderungsvermerke		Maßstab 1:1000	Freigabe DB Projekte Süd GmbH gez. R. Baur Datum: 18.12.02								
Genehmigungsvermerk – Eisenbahnbundesamt		Ersetzt durch Plan-Nr. Phase Index									
<table border="1"> <tr> <th>Datum</th> <th>Genehmigungsvermerk</th> <th>Name</th> <th>Unterschrift</th> </tr> <tr> <td></td> <td>62-06</td> <td></td> <td></td> </tr> </table>		Datum	Genehmigungsvermerk	Name	Unterschrift		62-06			Anlage Planfeststellungsunterlagen Anlage 8.2 Blatt 6 von 22	
Datum	Genehmigungsvermerk	Name	Unterschrift								
	62-06										