

LEGENDE:

- Leitungsbestand (G=Gas, F=Fernheizung)
- x-x-x- Leitungsbestand, entfällt auf der ausge-x-ten Länge
- Leitungsneuerlegung
- == Leitungsbestand, wird auf Länge der roten Parallellinie im Bauzustand gesichert
- weiterer Verlauf der Leitung nicht dargestellt
- Leitungsende
- Querschnittsänderung, Schacht o. ä. im Leitungsstrang

"im Bauzustand sichern" bedeutet:
 Leitungen werden während der Baumaßnahme gesichert.
 (z. B. am Baugrubenverbau, über Hilfsbrücken, Baubehelfe oder dergl.) Es handelt sich um bauzeitliche Lagen für die betroffenen Leitungen. Nach Ende der Baumaßnahmen liegen die Leitungen wieder in der ursprünglichen Lage.


5.5xxx Laufende Nummer im Bauwerksverzeichnis



Planfestgestell durch vom 13. Okt. 2009

Umgestaltung des Bahnknotens Stuttgart
 Ausbau- und Neubaustrecke Stuttgart – Augsburg
 Bereich Stuttgart – Wendlingen mit Flughafenanbindung

Planfeststellungsabschnitt 1.5 Zuführung Feuerbach/Bad Cannstatt – Generalplanung
 Bau-km -4.0-90.340 bis Bau-km -0.4-42.000 / Stat. -4.8-64.359 bis Bau-km -0.4-42.000

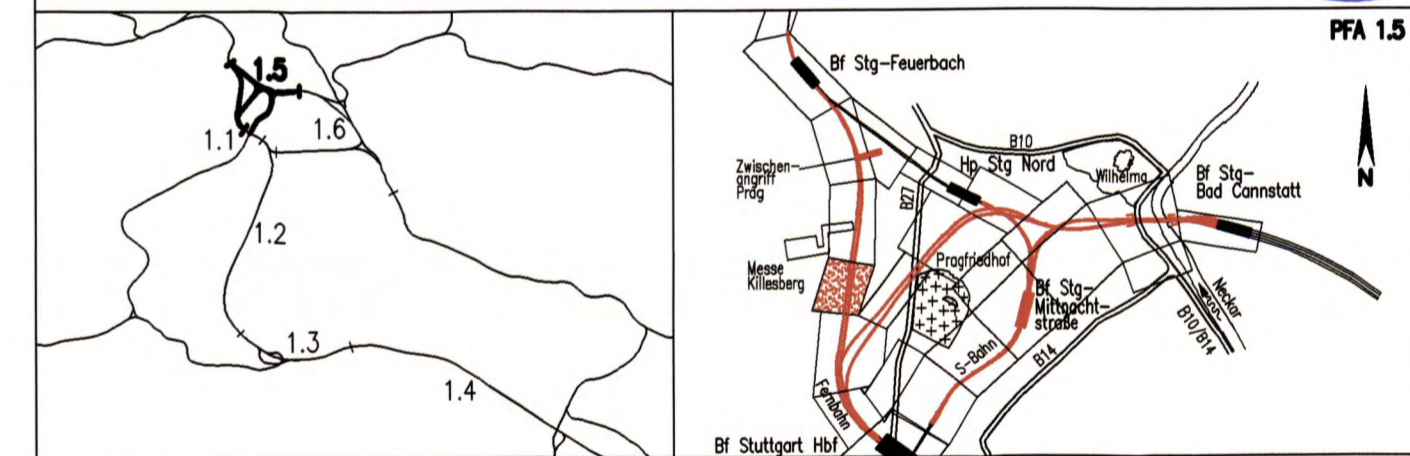

| | | |
|---|---|--|
| Geographische Codierung 1.5 0.0 1.1 v | Blattschnittcodierung 4 8 1 3 H C X X X | Organisatorische Codierung P 1 a b 1 Q K J L 0 0 |
| Auftraggeber DBProjekte Süd GmbH Infra Consult & Management GmbH 70191 Stuttgart Tel. 07 11 / 2 27 85 - 0 Fax. 07 11 / 2 27 85 - 999 | Projektsteuerung Drees & Sommer 70173 Stuttgart Tel. 07 11 / 22 29 33 - 10 Fax. 07 11 / 22 29 33 - 90 | Planer – bearbeitet im Auftrag der DBProjekte Süd GmbH Planungsgemeinschaft SJ/BV für Stuttgart 21 PFA 1.5 SPEIKERMANN GmbH INGENIEURBÜRO VÖSSING Tübinger Straße 10 70178 Stuttgart Tel. 0711 / 22 55 89-0 Fax. 0711 / 22 42-249 |

Leitungsbestand- und Verlegeplan
GAS, FERNHEIZUNG
 Str. 4813 Stg-Feuerbach – Ulm Hbf

| | | |
|--|-------|------------------|
| Gezeichnet | 12/02 | Gürtler (IBV) |
| Bearbeiter | 12/02 | Kaltenbach (IBV) |
| Maßstab 1:1000 | | |
| Freigabe DBProjekte Süd GmbH gez. R. Baur Datum: 18.12.02 | | |
| Ersatz für Plan-Nr. <input type="checkbox"/> Phase <input type="checkbox"/> Index <input type="checkbox"/> Ersatz durch Plan-Nr. <input type="checkbox"/> <input type="checkbox"/> <input type="checkbox"/> | | |
| Anlage Planfeststellungsunterlagen Anlage 8.2 Blatt 7 von 22 | | |

"Urheberschutz" – alle Nutzungsrechte bei der DB AG