

LEGENDE:

- Leitungsbestand (G=Gas, F=Fernheizung)
- Leitungsbestand, entfällt auf der ausge-x-ten Länge
- Leitungsneuerlegung
- Leitungsbestand, wird auf Länge der roten Parallellinie im Bauzustand gesichert
- weiterer Verlauf der Leitung nicht dargestellt
- Leitungsende
- Querschnittsänderung, Schacht o. ä. im Leitungsstrang

"im Bauzustand sichern" bedeutet:
 Leitungen werden während der Baumaßnahme gesichert.
 (z. B. am Baugrubenverbau, über Hilfsbrücken, Baubehelfe oder dergl.) Es handelt sich um bauzeitliche Lagen für die betroffenen Leitungen. Nach Ende der Baumaßnahmen liegen die Leitungen wieder in der ursprünglichen Lage.

5,5xxx Laufende Nummer im Bauwerksverzeichnis

Höhenangaben im NEUEN SYSTEM:
 Höhendifferenz zw. altem (württ.) System und Neuem System


Kartengrundlage: Bestandsdaten der DB AG
 Digitale Stadtkarte des Stadtmesungsamtes Stuttgart
 Für das Projekt Stuttgart 21 überarbeitet durch SEIB Ingenieur-Consult GmbH

Stuttgart 21

Planfeststellungsbeschluss vom 13. Okt. 2009

Umgestaltung des Bahnknotens Stuttgart
 Ausbau- und Neubaustrecke Stuttgart – Augsburg
 Bereich Stuttgart – Wendlingen mit Flughafenbindung

Planfeststellungsabschnitt 1.5 Zuführung Feuerbach/Bad Cannstatt – Generalplanung
 Bau-km -4,0-90,340 bis Bau-km -0,4-42,000 / Stat. -4,8-64,359 bis Bau-km -0,4-42,000

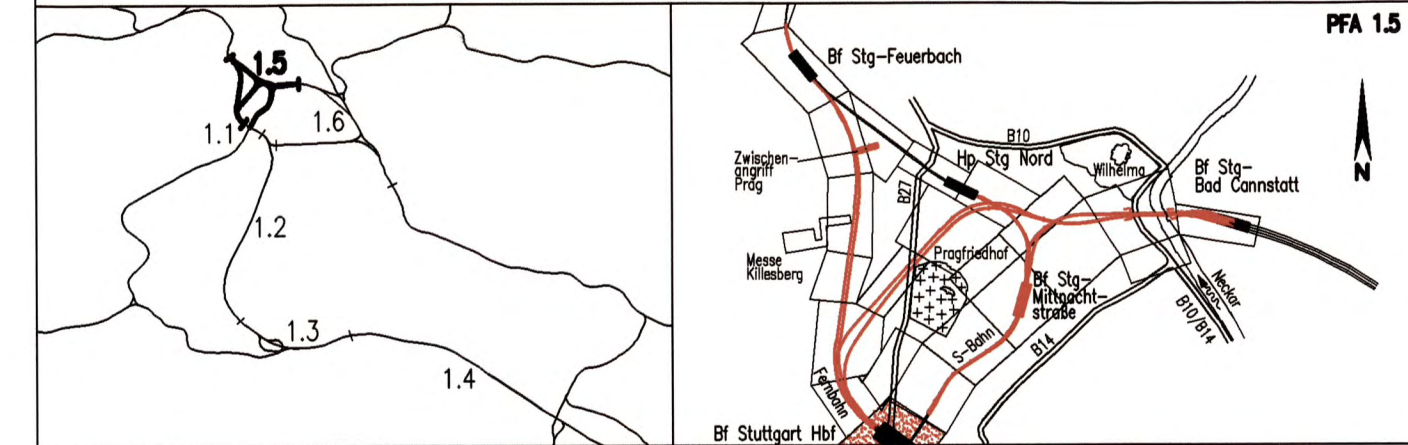

Geographische Codierung 15 0 0 1 1 v	Blattschnittcodierung 4 8 1 1 3 H F X X X	Organisatorische Codierung P 1 0 0 1 1 Q K G L 0 0
Auftraggeber PFA Baubeschnitt Blattschnitt	Projektsteuerung Drees & Sommer Info Consult & Management GmbH Tübinger Straße 10 70173 Stuttgart Tel. 07 11 / 22 29 33 - 0 Fax. 07 11 / 2 27 85 - 999	Planer - bearbeitet im Auftrag der DBProjekte Süd GmbH Planungsgesellschaft S/BV für Stuttgart 21 PFA 1.5 WEGENBURGER GOSING Theodor-Heuss-Straße 6 70174 Stuttgart Tel. 0711 / 22 55 89-0 Fax. 0711 / 22 55 89-70

Leitungsbestand- und Verlegeplan GAS, FERNHEIZUNG		Datum	Name								
Str. 4813 Stg-Feuerbach - Ulm Hbf/Str. 4715 Stg-Bad Cannstatt - Stuttgart Hbf		Gezeichnet	12/02 Gürtler (IBV)								
Maßstab		Bearbeitet	12/02 Kollenbach (IBV)								
"Urheberschutz" - Alle Rechte bei der DBProjekte Süd GmbH		1:1000									
Änderungsvermerke		Freigabe DBProjekte Süd GmbH									
<table border="1"> <thead> <tr> <th>Index</th> <th>Änderungen</th> <th>Datum</th> <th>Name</th> </tr> </thead> <tbody> <tr> <td> </td> <td> </td> <td> </td> <td> </td> </tr> </tbody> </table>		Index	Änderungen	Datum	Name					gez. R. Bour Datum: 18.12.02	
Index	Änderungen	Datum	Name								
Genehmigungsvermerk - Eisenbahnbundesamt		Ersatz für Plan-Nr. Ersetzt durch Plan-Nr.									
<table border="1"> <thead> <tr> <th>Datum</th> <th>Genehmigungsvermerk</th> <th>Name</th> <th>Unterschrift</th> </tr> </thead> <tbody> <tr> <td> </td> <td> </td> <td> </td> <td> </td> </tr> </tbody> </table>		Datum	Genehmigungsvermerk	Name	Unterschrift					Anlage Planfeststellungsunterlagen Anlage 8.2 Blatt 10 von 22	
Datum	Genehmigungsvermerk	Name	Unterschrift								