

LEGENDE:

- Leitungsbestand (G=Gas, F=Fernheizung)
- × × × Leitungsbestand, entfällt auf der ausge-x-ten Länge
- - - Leitungsneuverlegung
- Leitungsbestand, wird auf Länge der roten Parallellinie im Bauzustand gesichert
- weiterer Verlauf der Leitung nicht dargestellt
- Leitungsende
- Querschnittsänderung, Schacht o. ä. im Leitungsstrang

"im Bauzustand sichern" bedeutet:
 Leitungen werden während der Baumaßnahme gesichert.
 (z. B. am Baugrubenverbau, über Hilfsbrücken, Baubehelfe oder dergl.) Es handelt sich um bauzeitliche Lagen für die betroffenen Leitungen. Nach Ende der Baumaßnahmen liegen die Leitungen wieder in der ursprünglichen Lage.

5.5xxx Laufende Nummer im Bauwerksverzeichnis


Höhenangaben im NEUEN SYSTEM:
 Höhendifferenz zw. altem (württ.)
 System und Neuem System

Kartengrundlage: Bestandsdaten der DB AG
 Digitale Stadtkarte des Stadtmessungsamtes Stuttgart
 Für das Projekt Stuttgart 21 überarbeitet durch SEIB Ingenieur-Consult GmbH

Umgestaltung des Bahnknotens Stuttgart

Ausbau- und Neubaustrecke Stuttgart – Augsburg
 Bereich Stuttgart – Wendlingen mit Flughafenanbindung

Planfeststellungsabschnitt 1.5 Zuführung Feuerbach/Bod Cannstatt – Generalplanung
 Bau-km -4.0-90.340 bis Bau-km -0.4 -42.000 / Stat. -4.8-64.359 bis Bau-km -0.4-42.000

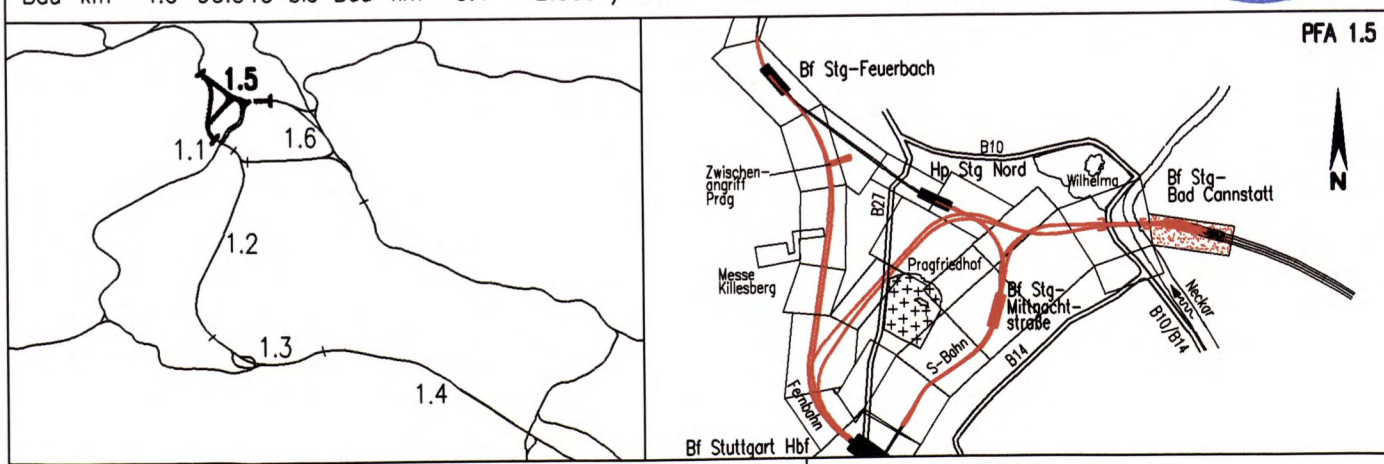

Geographische Codierung 1.5 0 0 1 v	Blattschnittcodierung 4 7 0 0 A P X X X	Organisatorische Codierung P I a b i Q K e L 0 0
Auftraggeber DB-Projekte Süd GmbH Wolfrumstraße 20 70191 Stuttgart Tel. 07 11 / 2 27 85 - 0 Fax. 07 11 / 2 27 85 - 999	Projektsteuerung Drees & Sommer Infra Consult & Management GmbH 70173 Stuttgart Tel. 07 11 / 22 29 33 - 10 Fax. 07 11 / 22 29 33 - 90	Planer – bearbeitet im Auftrag der DB-Projekte Süd GmbH Planungsgemeinschaft S/BV für Stuttgart 21 PFA 1.5 INGENIEURBÜRO VOSSING Tübinger Straße 10 70178 Stuttgart Tel. 0711/ 22 55 89-0 Fax. 0711/ 22 55 89-70

Leitungsbestand- und Verlegeplan

GAS / FERNHEIZUNG
 Str. 4716 & 4715 Sig-Bad Cannstatt – Stuttgart Hbf

Gezeichnet	12/02	Mayer (SI)
Bearbeiter	12/02	Eisele (SI)

Maßstab: 1:1000

"Urheberschutz" – Alle Rechte bei der DB-Projekte Süd GmbH

Index	Änderungen	Datum	Name

Freigabe DB-Projekte Süd GmbH
 gez. R. Baur
 Datum: 18.12.02

Ersatz für Plan-Nr. _____ Phase _____ Index _____
 Ersetzt durch Plan-Nr. _____

Anlage Planfeststellungsunterlagen
 Anlage 8.2
 Blatt 11 von 22

Genehmigungsvermerk – Eisenbahn-Bundesamt

Datum	Genehmigungsvermerk	Name	Unterschrift

62-11
 f:\vnt\15379\Planung\14_Gepl.\Endfertigung\08_Leitungsbestand- und Verlegepläne\5000PK6L.DWG