

- LEGENDE:**
- Leitungsbestand
  - x-x-x- Leitungsbestand, entfällt auf der ausge-x-ten Länge
  - - - - - Leitungsneuerlegung
  - ==||== Leitungsbestand, wird auf Länge der roten Parallellinie im Bauzustand gesichert
  - - - - - weiter Verlauf der Leitung nicht dargestellt
  - Leitungsende
  - Querschnittsänderung, Schacht o. ä. im Leitungsstrang
- "im Bauzustand sichern" bedeutet:  
 Leitungen werden während der Baumaßnahme gesichert.  
 (z. B. am Baugrubenbau, über Hilfsbrücken, Baubehelfe oder dergl.) Es handelt sich um bauzeitliche Lagen für die betroffenen Leitungen. Nach Ende der Baumaßnahmen liegen die Leitungen wieder in der ursprünglichen Lage.
- 5.5xxx Laufende Nummer im Bauwerksverzeichnis
  - x x x Planung alt, nach Änderungsverfahren nicht mehr aktuell
  - Planung vom Änderungsverfahren
  - Leitungsneuerlegung vom Änderungsverfahren
  - x-x-x- Leitung entfällt aufgrund Planung (Farbgebung entsprechend der Leitung) vom Änderungsverfahren
  - 5.5xxx Laufende Nummer im Bauwerksverzeichnis Änderungsverfahren
  - 5.5xxx Leitung bleibt entgegen der Planung vom 17.12.2002 im Bestand erhalten


Höhenangaben im NEUEN SYSTEM:  
 Höhendifferenz zw. altem (würtl.)  
 System und Neuem System

**Stuttgart 21**

Planfestgestellt gemäß § 16 Abs. 1 AEG durch Beschluss vom **13. Okt. 2009** Az.: **59189 PAP-P-21-1000-5**

**Umgestaltung des Bahnknotens Stuttgart**  
 Ausbau- und Neubaustrecke Stuttgart – Augsburg  
 Bereich Stuttgart – Wendlingen mit Flughafenanbindung

Planfeststellungsabschnitt 1.5 Zuführung Feuerbach/Bod Cannstatt – Generalplanung  
 Bau-km -4.0-90.340 bis Bau-km -0.4-42.000 / Stat. -4.8-64.359 bis Bau-km -0.4-42.000

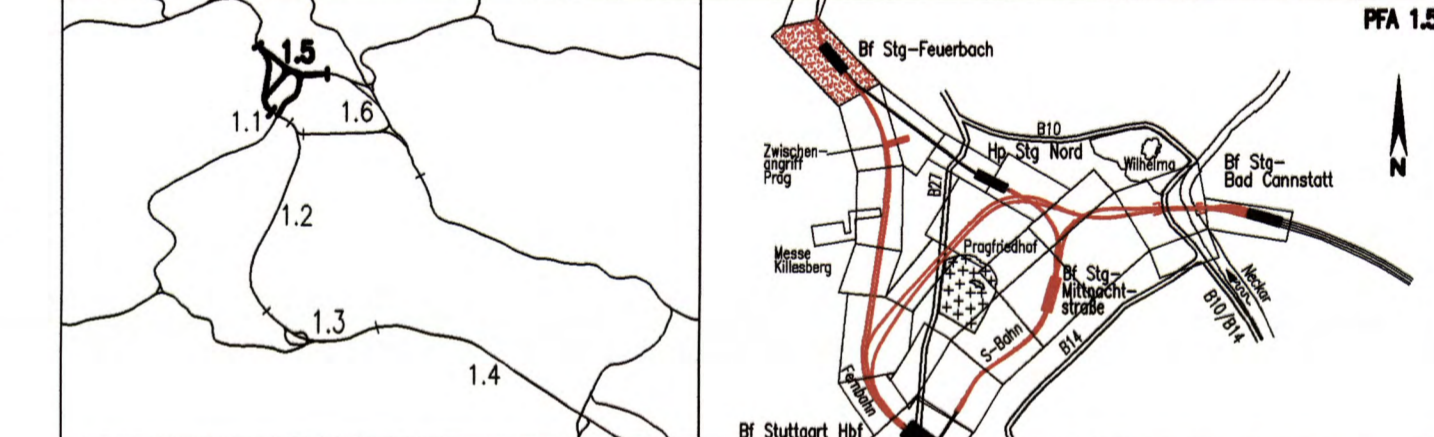

Geographische Codierung 1.5   0   0   1   v	Blattschnittcodierung 4   8   0   0   A   F   -   2   0	Organisatorische Codierung P   I   a   b   i   S   K   E   L   O   B
Auftraggeber DBProjektBau GmbH Neckenzwischen-Siedlung Projektzentrum Stuttgart 1 Wörntstraße 23 70173 Stuttgart Tel. 07 11 / 20 92 - 77 00 Fax. 07 11 / 20 92 - 77 77	Projektleitung Dees & Sommer Infra Consult & Management GmbH Ludwigsplatz 2 70173 Stuttgart Tel. 07 11 / 22 29 33 - 10 Fax. 07 11 / 22 29 33 - 90	Planer - bearbeitet im Auftrag der DBProjektBau GmbH SPREXERMANN GmbH Tübinger Straße 10 70173 Stuttgart Tel. 0711 / 22 42-0 Fax. 0711 / 22 42-249

<b>Leitungsbestand- und Verlegeplan</b>		Datum	Name
<b>WASSER</b>		12/02	Gürtler (BV)
<b>Str. 4813 Stg-Feuerbach – Ulm Hbf</b>		Bearbeiter	12/02 Kallenbach (BV)
"Urheberschutz" – Alle Rechte bei der DBProjektBau GmbH		Maßstab	1:1000
Änderungsvermerke		Freigabe DBProjektBau GmbH gez. P. Marquart	
Index	Änderungen	Datum	Name
1	3. Änderungsverfahren	07.07.04	gez. Marquart
2	neue Personenerkennungsanlage bei Bau-km -3.6-16.500		
3	neuer Aufzug, Instandhaltungsgang, Rollstuhlgänge		
4	Löschen der alten Stütz wand im Bereich Stg-Feuerbach	09.06.06	gez. Marquart
5	Änderung Bauwerksnummer, geänderte Leitungsführung		
6	Entwurf der neuen Stütz wand im Bereich Stg-Feuerbach		
Genehmigungsvermerk – Eisenbahnbundesamt		Datum	
Datum		Name	
Datum		Unterschrift	
Anlage <b>8.3</b>		Blatt <b>2B</b> von <b>22</b>	