

LEGENDE:

- Leitungsbestand
- x—x— Leitungsbestand, entfällt auf der ausge-x-ten Länge
- Leitungsneuerlegung
- Leitungsbestand, nur auf Länge der roten Parallellinie im Bauzustand gesichert
- weiterer Verlauf der Leitung nicht dargestellt
- Leitungsende
- Querschnittsänderung, Schacht o. ä. im Leitungsstrang

"im Bauzustand sichern" bedeutet:
 Leitungen werden während der Baumaßnahme gesichert.
 (z. B. am Baugrubenverbau, über Hilfsbrücken, Baubehelfe oder dergl.) Es handelt sich um bauzeitliche Lagen für die betroffenen Leitungen. Nach Ende der Baumaßnahmen liegen die Leitungen wieder in der ursprünglichen Lage.

5.5xxx Laufende Nummer im Bauwerksverzeichnis

Höhenangaben im NEUEN SYSTEM:
 Höhendifferenz zw. altem (württ.) System und Neuem System




Planfestgestellt gemäß § 18 Abs. 1 AEG
 vom 13. Okt. 2009
 Az.: 50160 PAP-PS-23-CFA1.5



Umgestaltung des Bahnknotens Stuttgart
 Ausbau- und Neubaustrecke Stuttgart – Augsburg
 Bereich Stuttgart – Wendlingen mit Flughafenanbindung

Planfeststellungsabschnitt 1.5 Zuführung Feuerbach/Bad Cannstatt – Generalplanung
 Bau-km -4.0-90.340 bis Bau-km -0.4-42.000 / Stat. -4.8-64.359 bis Bau-km -0.4-42.000

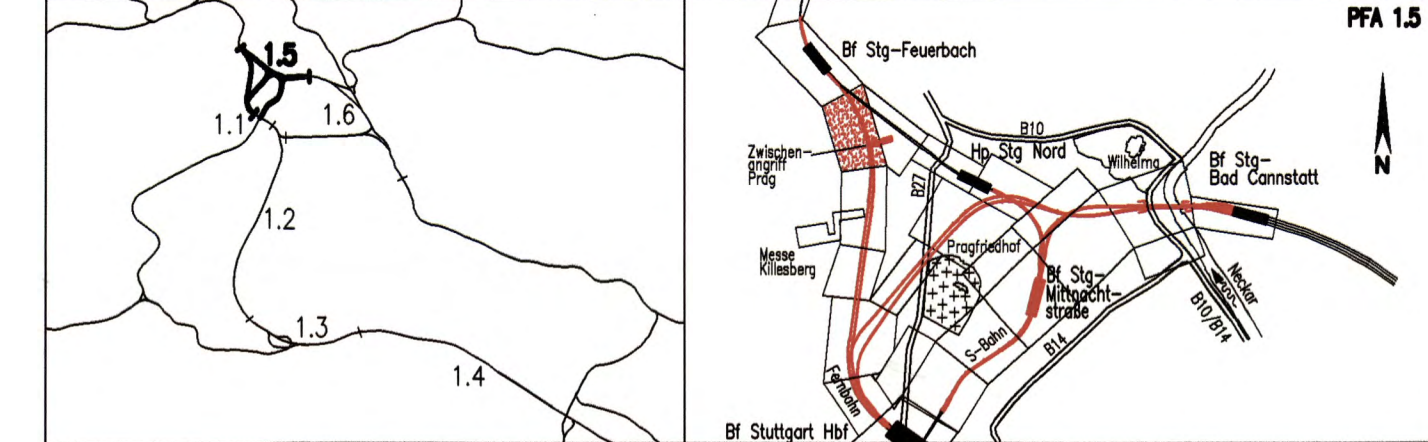

Geographische Codierung PFA Bauabschnitt Blattschnitt	Blattschnittcodierung Streckennummer Blatt	Organisatorische Codierung Phase Planzeichen Gewerk Ebene Planhöhe Index
15 0 0 i v	4 8 1 3 H A X X X	P a b i S K L L 0 0
Auftraggeber DB Projekte Süd GmbH	Projektsteuerung Drees & Sommer	Planner – bearbeitet im Auftrag der DB Projekte Süd GmbH Planungsgemeinschaft S/BV für Stuttgart 21 PFA 1.5
DB Projekte Süd GmbH Wollmstraße 20 70191 Stuttgart Tel. 07 11 / 2 27 85 - 0 Fax. 07 11 / 2 27 85 - 999	Info Consult & Management GmbH Ludwigsplatz 2 70173 Stuttgart Tel. 07 11 / 22 29 33 - 10 Fax. 07 11 / 22 29 33 - 90	INGENIERBÜRO WISSING Theodor-Haus-Strasse 6 70174 Stuttgart Tel. 0711 / 22 25 89-0 Fax. 0711 / 22 25 89-70

Leitungsbestand- und Verlegeplan		Datum	Name
WASSER		12/02	Gürtler (IBV)
Str. 4813 Stg-Feuerbach – Ulm Hbf		Bearbeiter	12/02 Kallenbach (IBV)
"Urheberschutz" – Alle Rechte bei der DB Projekte Süd GmbH		Maßstab	1:1000
Änderungsvermerk		Freigabe DB Projekte Süd GmbH	
Index	Änderungen	Datum	Name
Genehmigungsvermerk – Eisenbahnbundesamt		Ersetzt für Plan-Nr. Phase Index	
Datum	Genehmigungsvermerk	Name	Unterschrift
Anlage Planfeststellungsunterlagen		Anlage 8.3	
Blatt 3 von 22			