

LEGENDE:

- Leitungsbestand
- × × × Leitungsbestand, entfällt auf der ausge-x-ten Länge
- Leitungsneuerlegung
- Leitungsbestand, wird auf Länge der roten Parallellinie im Bauzustand gesichert
- weiterer Verlauf der Leitung nicht dargestellt
- Leitungsende
- Querschnittsänderung, Schacht o. ä. im Leitungsstrang

"im Bauzustand sichern" bedeutet:
 Leitungen werden während der Baumaßnahme gesichert.
 (z. B. am Baugrubenverbau, über Hilfsbrücken, Baubehelfe oder dergl.) Es handelt sich um bauzeitliche Lagen für die betroffenen Leitungen. Nach Ende der Baumaßnahmen liegen die Leitungen wieder in der ursprünglichen Lage.

5.5xxx Laufende Nummer im Bauwerksverzeichnis

Höhenangaben im NEUEN SYSTEM:
 Höhendifferenz zw. altem (württ.) System und Neuem System

Kartengrundlage: Bestandsdaten der DB AG
 Digitale Stadtkarte des Stadtmessamtes Stuttgart

Für das Projekt Stuttgart 21 überarbeitet durch SEIB Ingenieur-Consult GmbH

Stuttgart **21**

Planfestgestellt gemäß § 18 Abs. 1 AEG durch Beschluss vom **13. Okt. 2015**

Az.: **59180 PAP-PS-21-r-FA1_5**


Eisenbahn-Bundesamt

Im Auftrag Kaufmann

Umgestaltung des Bahnknotens Stuttgart

Ausbau- und Neubaustrecke Stuttgart – Augsburg
 Bereich Stuttgart – Wendlingen mit Flughafenanbindung

Planfeststellungsabschnitt 1.5 Zuführung Feuerbach/Bad Cannstatt – Generalplanung
 Bau-km -4.0-90.340 bis Bau-km -0.4-42.000 / Stat. -4.8-64.359 bis Bau-km -0.4-42.000

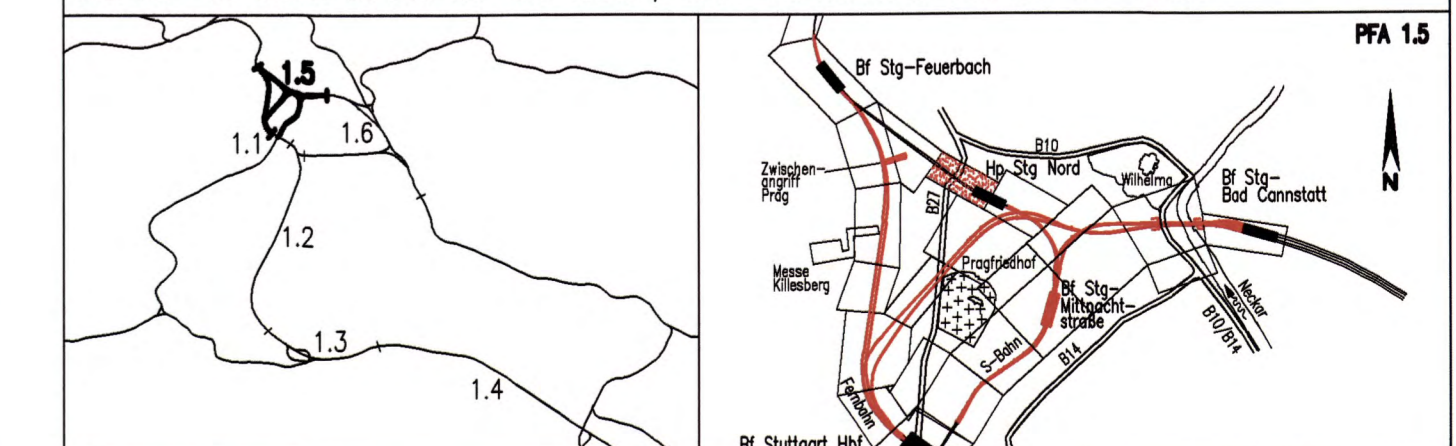

Geographische Codierung 15 00 1 v	Blattschnittcodierung 4800 AB-20	Organisatorische Codierung P I a b i J K 8 L 00
Streckenkilometer 1.5	Streckennummer 4800	Bezirk AB-20
Auftraggeber DBProjekte Süd GmbH	Projektsteuerung Drees & Sommer	Planer – bearbeitet im Auftrag der DBProjekte Süd GmbH INGENIEURBÜRO VÖSSING
DBProjekte Süd GmbH Wolframstraße 20 70191 Stuttgart Tel. 07 11 / 2 27 85 - 0 Fax. 07 11 / 2 27 85 - 999	Drees & Sommer Infra Consult & Management GmbH Ludwigsplatz 2 70173 Stuttgart Tel. 07 11 / 22 29 33 - 10 Fax. 07 11 / 22 29 33 - 90	INGENIEURBÜRO VÖSSING Theodor-Haus-Strasse 6 70174 Stuttgart Tel. 0711/ 22 55 89-0 Fax. 0711/ 22 55 89-70

Leitungsbestand- und Verlegeplan		Datum	Name
WASSER		12/02	Glöckner (IBV)
Str. 4813 Stg-Feuerbach – Ulm Hbf/Baulogistik Zwischenangriff Prag		Bearbeiter	12/02 Kaltenbach (IBV)
Maßstab		1:1000	
"Urheberschutz" – Alle Rechte bei der DBProjekte Süd GmbH		Freigabe DBProjekte Süd GmbH	
Änderungsvermerke		gez. R. Baur	
Index		Datum: 18.12.02 13-05	
Ersatz für Plan-Nr.		Phase	Index
Ersetzt durch			
Plan-Nr.		Anlage Planfeststellungsunterlagen	
Genehmigungsvermerk – Eisenbahn-Bundesamt		Anlage 8.3	
Datum	Genehmigungsvermerk	Name	Unterschrift
Blatt 5		von 22	

"Urheberschutz" – alle Nutzungsrechte bei der DB AG