

LEGENDE:

- Leitungsbestand
- x — x — Leitungsbestand, entfällt auf der ausge-x-ten Länge
- Leitungsneuverlegung
- Leitungsbestand, wird auf Länge der roten Parallellinie im Bauzustand gesichert
- weiterer Verlauf der Leitung nicht dargestellt
- Leitungsende
- Querschnittsänderung, Schacht o. ä. im Leitungsstrang

"im Bauzustand sichern" bedeutet:
 Leitungen werden während der Baumaßnahme gesichert.
 (z. B. am Baugrubenverbau, über Hilfsbrücken, Baubehelfe oder dergl.) Es handelt sich um bauzeitliche Lagen für die betroffenen Leitungen. Nach Ende der Baumaßnahmen liegen die Leitungen wieder in der ursprünglichen Lage.


5.5xxx Laufende Nummer im Bauwerksverzeichnis

Höhenangaben im NEUEN SYSTEM:
 Höhendifferenz zw. altem (würtl.)
 System und Neuem System

Stuttgart **21**

Planfestgestellt gemäß § 1 Abs. 1 S. 1 Nr. 10 SGB durch Bes. vom **13. Okt. 2006** (DB) 58180 PAP-PC 21-FAT 5

Umgestaltung des Bahnknotens Stuttgart
 Ausbau- und Neubaustrecke Stuttgart – Augsburg
 Bereich Stuttgart – Wendlingen mit Flughafenanbindung

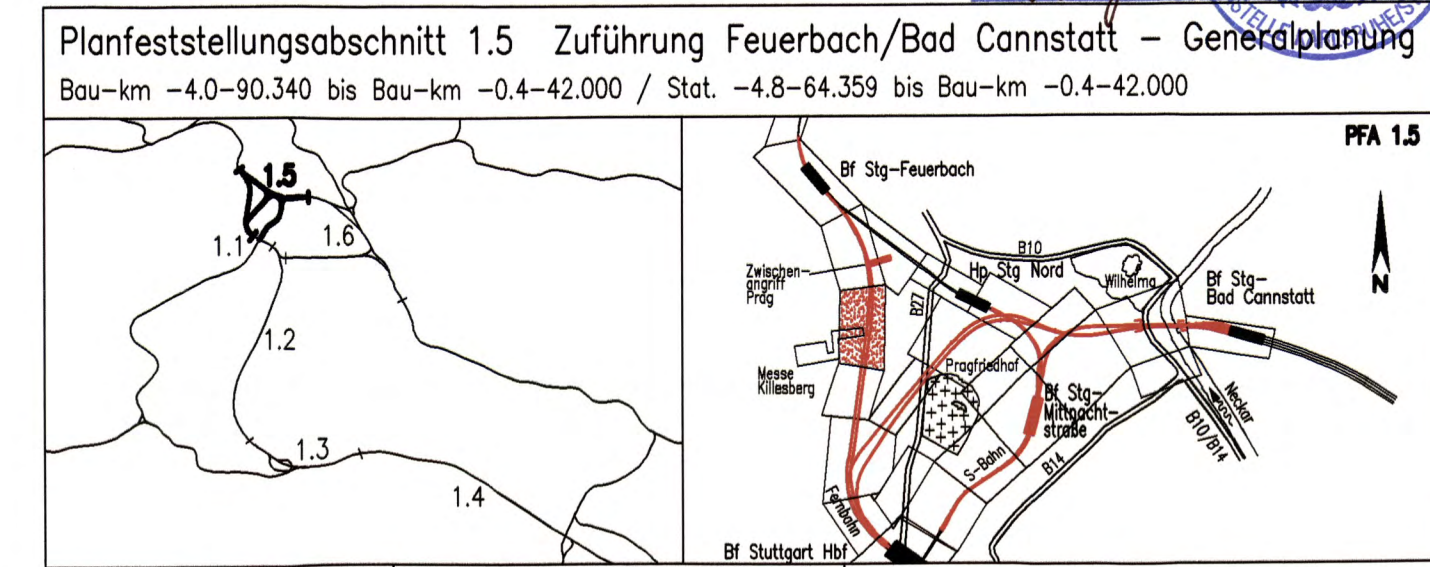

Geographische Codierung PFA 1.5	Blattschnittcodierung 4 8 1 3 H B X X X	Organisatorische Codierung P I a b I S K K L 0 0
Auftraggeber DBProjekte Süd GmbH	Projektsteuerung Drees & Sommer	Planer - bearbeitet im Auftrag der DBProjekte Süd GmbH SPEKERNANN GmbH

Leitungsbestand- und Verlegeplan		Datum	Name
WASSER		12/02	Gürtler (IBV)
Str. 4813 Stg-Feuerbach - Ulm Hbf		Bearbeiter	12/02 Kaltenbach (IBV)
"Urheberschutz" - Alle Rechte bei der DBProjekte Süd GmbH		Maßstab	1:1000
Änderungsvermerk		Freigabe DBProjekte Süd GmbH gez. R. Baur Datum: 18.12.02 63-06	
Genehmigungsvermerk - Eisenbahnbundesamt		Ersatz für Plan-Nr. Ersatz durch Plan-Nr.	
Anlage Planfeststellungsunterlagen		Anlage 8.3	
Blatt 6 von 22			