

LEGENDE:

- Leitungsbestand
- x—x— Leitungsbestand, entfällt auf der ausge-x-ten Länge
- Leitungsneuerverlegung
- Leitungsbestand, wird auf Länge der roten Parallellinie im Bauzustand gesichert
- weiterer Verlauf der Leitung nicht dargestellt
- Leitungsende
- Querschnittsänderung, Schacht o. ä. im Leitungsstrang

“im Bauzustand sichern” bedeutet:
 Leitungen werden während der Baumaßnahme gesichert.
 (z. B. am Baugrubenverbau, über Hilfsbrücken, Baubehelfe oder dergl.) Es handelt sich um bauzeitliche Lagen für die betroffenen Leitungen. Nach Ende der Baumaßnahmen liegen die Leitungen wieder in der ursprünglichen Lage.

5.5xxx Laufende Nummer im Bauwerksverzeichnis

Höhenangaben im NEUEN SYSTEM:
 Höhendifferenz zw. altem (würtl.) System und Neuem System




Planfestgest. gemäß § 11 Abs. 1 AEG
 durch Beschluss
 vom 13. Okt. 2015
 Az.: 59180 PAP-PS-21-FFA-1.5

In Auftrag
Klein

Umgestaltung des Bahnknotens Stuttgart
 Ausbau- und Neubaustrecke Stuttgart – Augsburg
 Bereich Stuttgart – Wendlingen mit Flughafenanbindung

Planfeststellungsabschnitt 1.5 Zuführung Feuerbach/Bad Cannstatt – Generalsplanung
 Bau-km -4,0-90.340 bis Bau-km -0,4-42.000 / Stat. -4,8-64.359 bis Bau-km -0,4-42.000

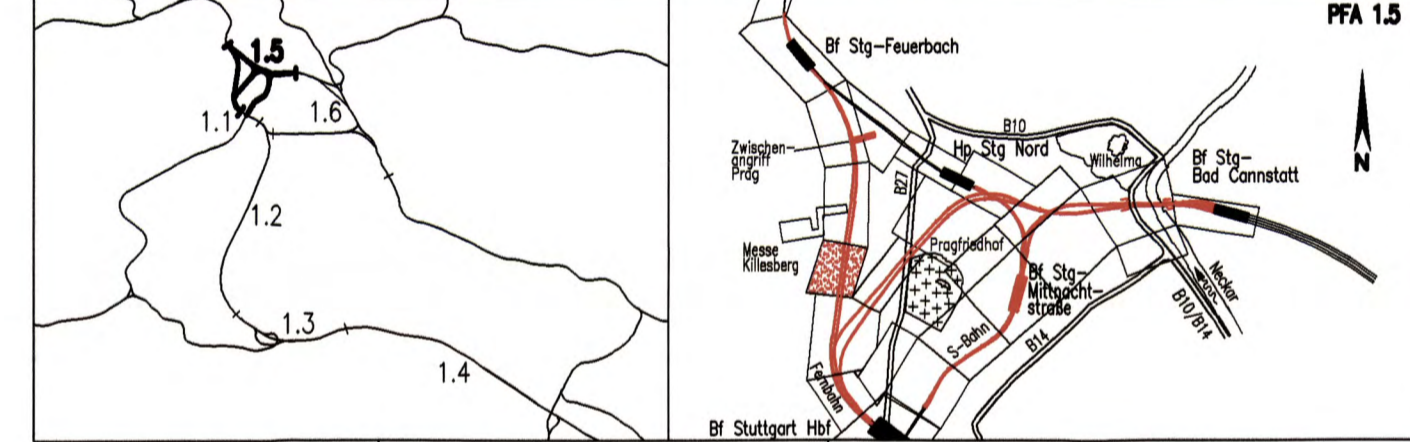

Geographische Codierung 1.5 0 0 I V	Blattschnittcodierung 4 8 1 3 H C X X X	Organisatorische Codierung P I a b I S K J L 0 0
Auftraggeber DBProjekte Süd GmbH Wolfratstraße 20 70191 Stuttgart Tel. 07 11 / 2 27 85 - 0 Fax. 07 11 / 2 27 85 - 999	Projektsteuerung Drees & Sommer Infra Consult & Management GmbH Lautenschlagerstraße 2 70174 Stuttgart Tel. 07 11 / 22 29 33 - 10 Fax. 07 11 / 22 29 33 - 90	Planer – bearbeitet im Auftrag der DBProjekte Süd GmbH Planungsgemeinschaft SI/BV für Stuttgart 21 PFA 1.5 INGENEURBÜRO VOSSING Theodor-Haus-Strasse 6 70174 Stuttgart Tel. 0711/ 22 55 89-0 Fax. 0711/ 22 55 89-70

Leitungsbestand- und Verlegeplan		Datum	Name
WASSER		12/02	Gürtler (IBV)
Str. 4813 Stg-Feuerbach – Ulm Hbf		Bearbeiter	12/02 Kaltenbach (IBV)
"Urheberschutz" – Alle Rechte bei der DBProjekte Süd GmbH		Maßstab	1:1000
Änderungsvermerke		Freigabe DBProjekte Süd GmbH gez. R. Baur Datum: 18.12.02 63-07	
Genehmigungsvermerk – Eisenbahn Bundesamt		Ersatz für Plan-Nr. Phase Index Ersetzt durch Plan-Nr. Anlage Planfeststellungsunterlagen	
Anlage 8.3		Blatt 7 von 22	