

Höhenangaben im NEUEN SYSTEM:
 Höhendifferenz zw. altem (württ.) System und Neuem System

Kartengrundlage: Bestandsdaten der DB AG
 Digitale Stadtkarte des Stadtmessamtes Stuttgart
 Für das Projekt Stuttgart 21 überarbeitet durch SEIB Ingenieur-Consult GmbH

Stuttgart 21

Planfeststellungsplan gemäß § 18 Abs. 1 AEG durch Beschluss vom 13. Okt. 2010


Az.: 58160 PAP-P

Eisenbahn-Bundesamt
 St. Karlsruhe/Stuttgart

Planfeststellungsplan

Umgestaltung des Bahnknotens Stuttgart
 Ausbau- und Neubaustrecke Stuttgart – Augsburg
 Bereich Stuttgart – Wendlingen mit Flughafenanbindung

Planfeststellungsabschnitt 1.5 Zuführung Feuerbach/Bad Cannstatt – Generalplanung
 Bau-km -4.0-90.340 bis Bau-km -0.4 -42.000 / Stat. -4.8-64.359 bis Bau-km -0.4-42.000

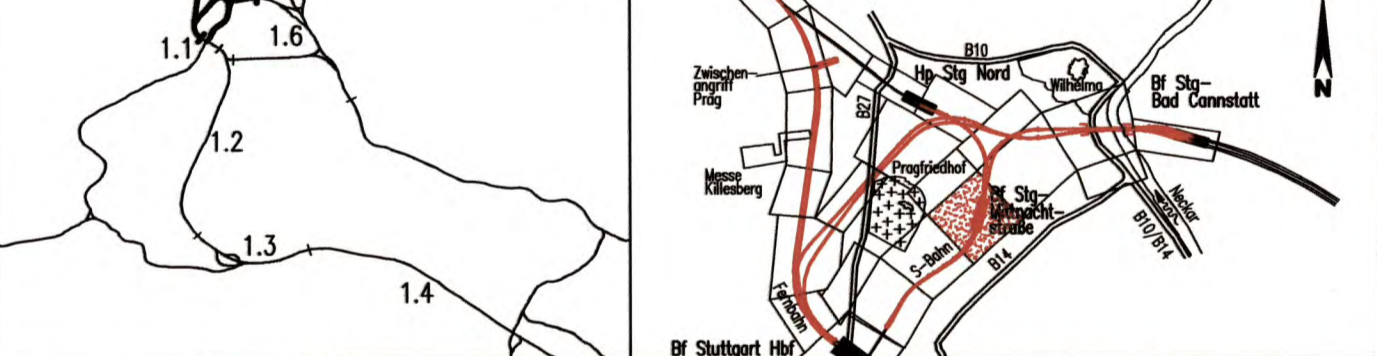

Geographische Codierung 150011v	Blattschnittcodierung 4700AH-20	Organisatorische Codierung P101SK11LOA
Auftraggeber DB Projektbau GmbH Mittelweg 10 70173 Stuttgart Tel. 07 11 / 20 92 - 77 00 Fax. 07 11 / 20 92 - 77 77	Projektsteuerung Drees & Sommer Info Consult & Management GmbH Ludwigskingstraße 2 70173 Stuttgart Tel. 07 11 / 22 29 33 - 10 Fax. 07 11 / 22 29 33 - 90	Planer – bearbeitet im Auftrag der DBProjektbau GmbH Planungsgemeinschaft S/NW für Stuttgart 21 PFA 1.5 INGENIEURBÜRO VOSSING Theodor-Haus-Strasse 6 70174 Stuttgart Tel. 0711 / 22 55 89-0 Fax. 0711 / 22 55 89-70

Leitungsbestand- und Verlegeplan		Datum	Name
WASSER		12/02	Mayer (SI)
Str. 4805 Stg Nord - Stuttgart Hbf (teil), Str. 4716 Stg-Bad Cannstatt - Stg-Mittnachtstraße		12/02	Eisele (SI)

„Urheberschutz“ – Alle Rechte bei der DBProjektbau GmbH

Maßstab: 1:1000

Änderungsvermerk

Index	Änderungen	Datum	Name
1	Änderung Zentrale Grund- u. Niederspannungsplan 11/2003	11.11.03	gez. Marquart

Freigabe DBProjektbau GmbH
 gez. P. Marquart
 Datum: 09.06.06 63-18

Erst- für Plan-Nr. Phase Index
 Plan-Nr. durch

Anlage Planfeststellungsunterlagen
 Anlage 8.3
 Blatt 20A von 22

Genehmigungsvermerk – Eisenbahn-Bundesamt

Datum	Genehmigungsvermerk	Name	Unterschrift