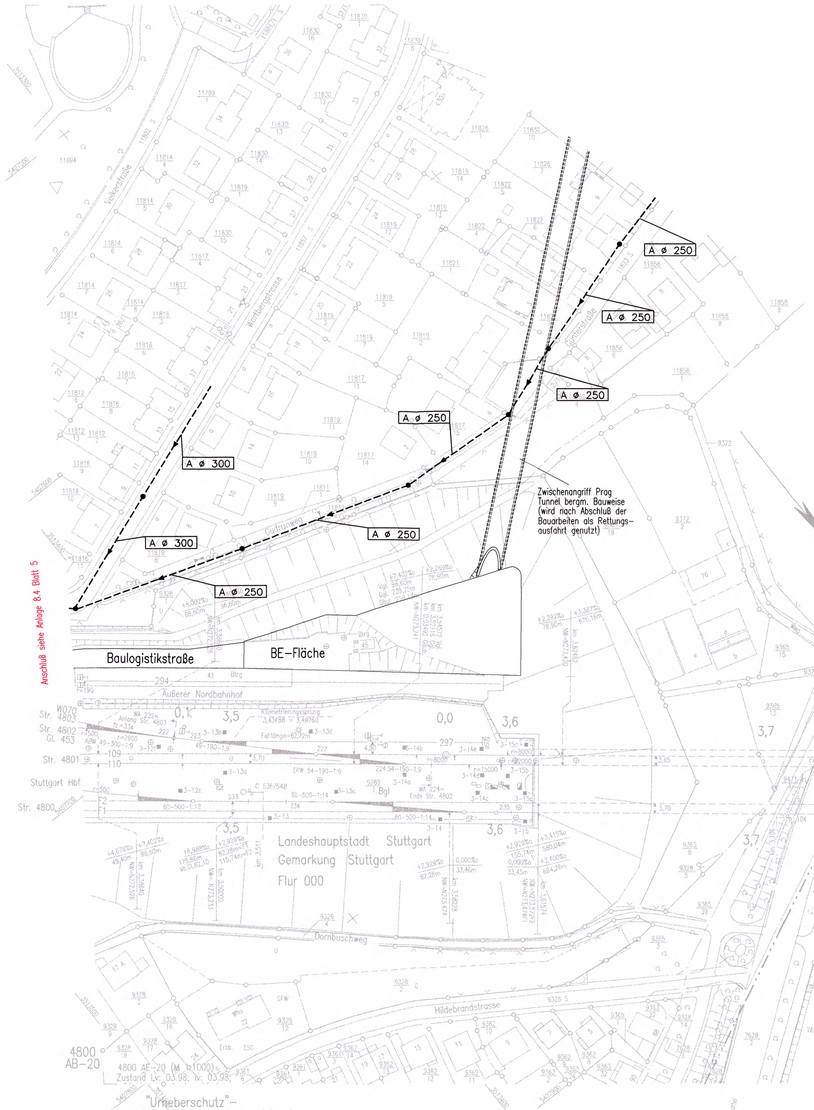

LEGENDE:

------	Leitungsbestand
-x-x-x-	Leitungsbestand, entfällt auf der ausge–x–ten Länge
------	Leitungsneuverlegung
======	Leitungsbestand, wird auf Länge der roten Parallellinie im Bauzustand gesichert
---●---	weiterer Verlauf der Leitung nicht dargestellt
=====●	Leitungsende
==●===	Querschnittsänderung, Schacht o. ä. im Leitungsstrang

"im Bauzustand sichern" bedeutet:
Leitungen werden während der Baumaßnahme gesichert.
(z. B. am Baugrubenverbau, über Hilfsbrücken, Baubehelfe oder dergl.) Es handelt sich um bauzeitliche Lagen für die betroffenen Leitungen. Nach Ende der Baumaßnahmen liegen die Leitungen wieder in der ursprünglichen Lage.

5.5xxx Laufende Nummer im Bauwerksverzeichnis

Höhenangaben im NEUEN SYSTEM:
Höhendifferenz zw. altem (württ.) System und Neuem System

Kartengrundlage: Bestandsdaten der DB AG
Digitale Stadtkarte des Stadtmessungsamtes Stuttgart
Für das Projekt Stuttgart 21 überarbeitet durch SEIB Ingenieur-Consult GmbH

Stuttgart 21

Planfestgestellt gemäß § 18 Abs. 1 AEG durch Bescheid vom 13. Okt. 2005 DB
Az.: 59160 PAP-PC 21-PFA1-5
EISENBAHN-BUNDESAMT
Außenstelle Karlsruhe
Im Auftrag

Umgestaltung des Bahnknotens Stuttgart

Ausbau- und Neubaustrecke Stuttgart – Augsburg
Bereich Stuttgart – Wendlingen mit Flughafenanbindung

Planfeststellungsabschnitt 1.5 Zuführung Feuerbach/Bad Cannstatt – Generalplanung
Bau-km –4.0–90.340 bis Bau-km –0.4–42.000 / Stat. –4.8–64.359 bis Bau-km –0.4–42.000

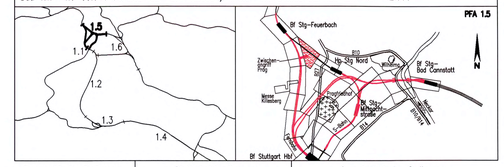

Geographische Codierung			Blattschnittcodierung			Organisatorische Codierung					
1 5	0 0	I V	4 8 0 0	A E – 2 0		P	L a b	J K D L		0 0	
PFA	Bauabschnitt	Blattschnitt	Streckennummer		Bezirk	Phase	Planzeichen	Gewerk	Ebene	Planinhalt	Index

Auftraggeber	Projektsteuerung	Planer – bearbeitet im Auftrag der DBProjekte Süd GmbH
DBProjekte Süd GmbH Wolframstraße 20 70191 Stuttgart Tel. 07 11 / 2 27 85 – 0 Fax. 07 11 / 2 27 85 – 999	Drees & Sommer Infra Consult & Management GmbH Lautenschlagerstraße 2 70173 Stuttgart Tel. 07 11 / 22 29 33 – 10 Fax. 07 11 / 22 29 33 – 90	Planungsgemeinschaft S/BW für Stuttgart 21 PFA 1.5 SPIEKERMANN GmbH Tübinger Straße 10 70174 Stuttgart Tel. 0711/ 22 42–0 Fax. 0711/ 22 42-249 INGENIEURBÜRO VÖZING Theodor-Heuss-Straße 6 70174 Stuttgart Tel. 0711/ 22 55 89–0 Fax. 0711/ 22 55 89–70

Stuttgart, den 17.12.02

Leitungsbestand– und Verlegeplan

ABWASSER

Str. 4813 Stg– Feuerbach – Ulm Hbf/Zwischenangriff Prag

	Datum	Name
Gezeichnet	12/02	Gürtler (IBV)
Bearbeiter	12/02	Kaltenbach (IBV)

"Urheberschutz" – Alle Rechte bei der DBProjekte Süd GmbH

Maßstab 1:1000

Änderungsvermerke

Index	Änderungen	Datum	Name

Freigabe DBProjekte Süd GmbH
gez. R. Baur
Datum: 18.12.02 60-04

Ersatz für Plan-Nr. Phase Index
Ersetzt durch Plan-Nr.

Genehmigungsvermerk – Eisenbahnbundesamt

Datum	Genehmigungsvermerk	Name	Unterschrift

Anlage Planfeststellungsunterlagen
Anlage 8.4
Blatt 4 von 22

H:\PROJEKTE\AUTOCAD\STG_21\LEITUNGE\ABWASSER\SJOOPK0L.DWG