

- LEGENDE:**
- Leitungsbestand
 - ✕✕✕ Leitungsbestand, entfällt auf der ausge-x-ten Länge
 - Leitungsneuerlegung
 - Leitungsbestand, wird auf Länge der roten Parallellinie im Bauzustand gesichert
 - weiterer Verlauf der Leitung nicht dargestellt
 - Leitungsende
 - Querschnittsänderung, Schacht o. ä. im Leitungsstrang
- "im Bauzustand sichern" bedeutet:
 Leitungen werden während der Baumaßnahme gesichert.
 (z. B. am Baugrubenverbau, über Hilfsbrücken, Baubehelfe oder dergl.) Es handelt sich um bauzeitliche Lagen für die betroffenen Leitungen. Nach Ende der Baumaßnahmen liegen die Leitungen wieder in der ursprünglichen Lage.
- 5.5xxx Laufende Nummer im Bauwerksverzeichnis


Höhenangaben im NEUEN SYSTEM:
 Höhendifferenz zw. altem (würtl.) System und Neuem System

Stuttgart **21**

Planfestgestellt gemäß § 16 Abs. 1 AEG durch Bescheid vom **13. Okt. 2009** **DB**
 Az.: 58180 PAP-PC 21-FFA 1.5

Umgestaltung des Bahnknotens Stuttgart
 Ausbau- und Neubaustrecke Stuttgart – Augsburg
 Bereich Stuttgart – Wendlingen mit Flughafenanbindung

Planfeststellungsabschnitt 1.5 Zuführung Feuerbach/Bad Cannstatt – Generalplanung
 Bau-km -4.0-90.340 bis Bau-km -0.4-42.000 / Stat. -4.8-64.359 bis Bau-km -0.4-42.000

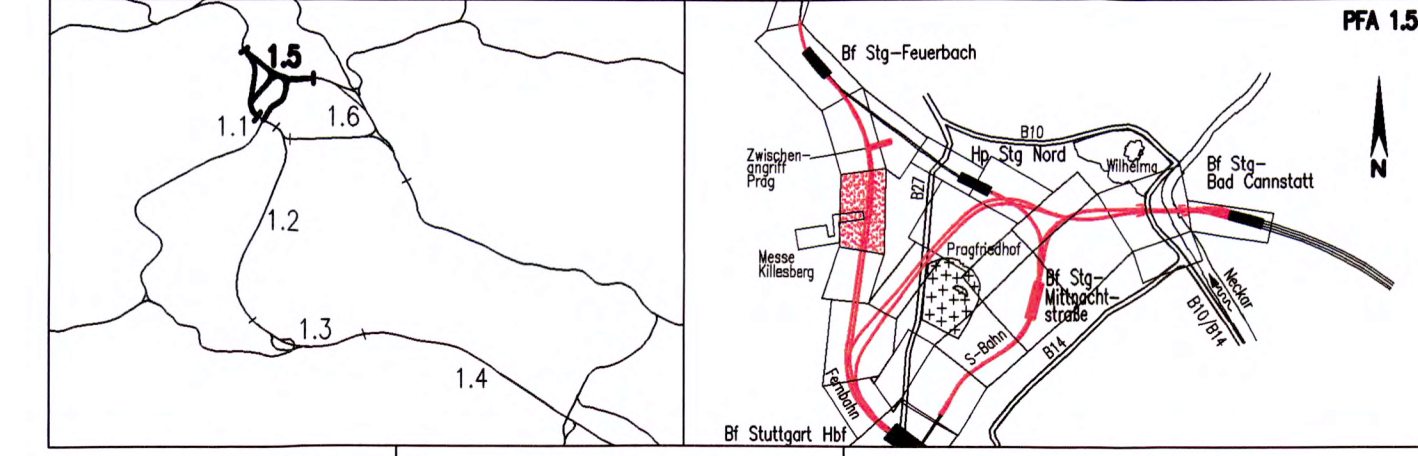

| | | | | | |
|---|---------|--|-----------|---|-------------------|
| Geographische Codierung | | Blattschnittcodierung | | Organisatorische Codierung | |
| 1.5 | 0 0 i v | 4 8 1 3 | H B X X X | P | i a b i j k k l l |
| Auftraggeber | | Projektsteuerung | | Planer – bearbeitet im Auftrag der DBProjekte Süd GmbH | |
| DBProjekte Süd GmbH Waldenstraße 20 70181 Stuttgart Tel. 07 11 / 2 27 85 - 0 Fax. 07 11 / 2 27 85 - 999 | | Drees & Sommer Inter-Consult & Management GmbH 70173 Stuttgart Tel. 07 11 / 22 29 33 - 10 Fax. 07 11 / 22 29 33 - 90 | | Planungsgemeinschaft St/BV für Stuttgart 21 PFA 1.5 SPRECHLEITER: Gerd WISSNER Theodor-Haus-Strasse 6 70174 Stuttgart Tel. 0711/ 22 55 89-0 Fax. 0711/ 22 55 89-70 | |

| | | | |
|---|--|--|------------------------|
| Leitungsbestand- und Verlegeplan | | Datum | Name |
| ABWASSER | | Gezeichnet | 12/02 Gürtler (BV) |
| Str. 4813 Stg-Feuerbach – Ulm Hbf | | Bearbeiter | 12/02 Kaltenbach (IBV) |
| "Urheberschutz" – Alle Rechte bei der DBProjekte Süd GmbH | | Maßstab | 1:1000 |
| Änderungsvermerk | | Freigabe DBProjekte Süd GmbH gez. R. Bour Datum: 18.12.02 60-06 | |
| Genehmigungsvermerk – Eisenbahnbundesamt | | Ersatz für Plan-Nr. Phase Index Ersatz für Plan-Nr. Phase Index | |
| Anlage 8.4 | | Blatt 6 von 22 | |