

LEGENDE:

- Leitungsbestand
- x--- Leitungsbestand, entfällt auf der ausge-x-ten Länge
- Leitungsneuerlegung
- ===== Leitungsbestand, wird auf Länge der roten Parallellinie im Bauzustand gesichert
- weiterer Verlauf der Leitung nicht dargestellt
- Leitungsende
- Leitungsänderung, Schacht o. ä. im Leitungsstrang

"im Bauzustand sichern" bedeutet:
 Leitungen werden während der Baumaßnahme gesichert.
 (z. B. am Baugrubenverbau, über Hilfsbrücken, Baubehelfe oder dergl.) Es handelt sich um bauzeitliche Lagen für die betroffenen Leitungen. Nach Ende der Baumaßnahmen liegen die Leitungen wieder in der ursprünglichen Lage.


5.5xxx Laufende Nummer im Bauwerksverzeichnis



Planfeststellungsbeschluss
 vom 13. Okt. 2009
 A7: 59180 PAR-PC 21-2-1-1-6

Umgestaltung des Bahnknotens Stuttgart
 Ausbau- und Neubaustrecke Stuttgart – Augsburg
 Bereich Stuttgart – Wendlingen mit Flughafenbindung

Planfeststellungsabschnitt 1.5 Zuführung Feuerbach/Bad Cannstatt – Generalplanung
 Bau-km -4,0-9,340 bis Bau-km -0,4-42,000 / Stat. -4,8-64,359 bis Bau-km -0,4-42,000

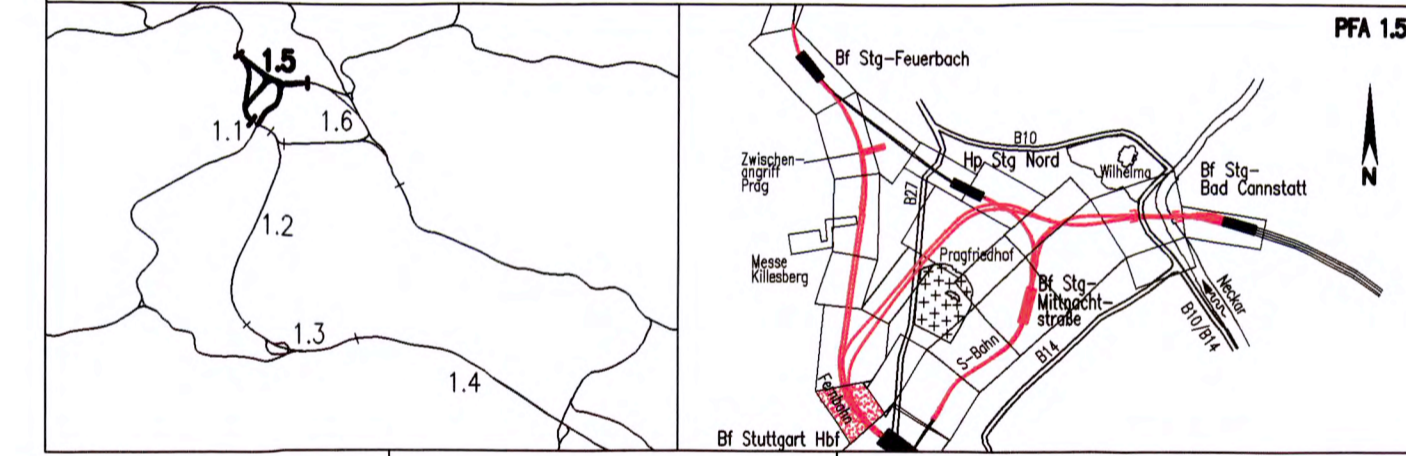

Geographische Codierung 1 5 0 0 i v	Blattschnittcodierung 4 8 1 3 H E X X X	Organisatorische Codierung P i a b i J K H L 0 0
Auftraggeber DB Projekte Süd GmbH Wolframstraße 20 70191 Stuttgart Tel. 07 11 / 2 27 85 - 0 Fax. 07 11 / 2 27 85 - 999	Projektsteuerung Drees & Sommer Infra Consult & Management GmbH Ludwigsplatzstraße 2 70173 Stuttgart Tel. 07 11 / 2 29 33 - 10 Fax. 07 11 / 2 29 33 - 90	Planer - bearbeitet im Auftrag der DB Projekte Süd GmbH Planungsgesellschaft SW/BV für Stuttgart 21 PFA 1.5 SPEKERMANN GmbH INGENIEURBÜRO VOSSING Theodor-Haase-Straße 6 70174 Stuttgart Tel. 0711 / 22 42-0 Fax. 0711 / 22 42-249

Leitungsbestand- und Verlegeplan		Datum	Name
ABWASSER		12/02	Gürtler (IBV)
Str. 4813 Slg-Feuerbach - Ulm Hbf/Str. 4715 Slg-Bad Cannstatt - Stuttgart Hbf		Bearbeiter	12/02 Kaltbach (IBV)
Maßstab		1:1000	
"Urheberschutz" - Alle Rechte bei der DB Projekte Süd GmbH		Freigabe DB Projekte Süd GmbH gez. R. Baur	
Änderungsvermerke		Datum: 18.12.02 60-09	
Genehmigungsvermerk - Eisenbahnbundesamt		Ersatz für Plan-Nr. Phase Index Ersetzt durch Plan-Nr. Index	
Anlage Planfeststellungsunterlagen		Anlage 8.4	
Blatt 9 von 22			

"Urheberschutz" - alle Nutzungsrechte bei der DB AG

Kartengrundlage: Digitale Stadtkarte des Stadtmessungsamtes Stuttgart
 Für das Projekt Stuttgart 21 überarbeitet durch SEIB Ingenieur-Consult GmbH