

LEGENDE:

- Leitungsbestand
 - * * * Leitungsbestand, entfällt auf der ausge-x-ten Länge
 - - - - - Leitungsneuerlegung
 - Leitungsbestand, wird auf Länge der roten Parallellinie im Bauzustand gesichert
 - - - - - weiterer Verlauf der Leitung nicht dargestellt
 - Leitungsende
 - Querschnittsänderung, Schacht o. ä. im Leitungsstrang
- 5.5xxx Laufende Nummer im Bauwerksverzeichnis

"im Bauzustand sichern" bedeutet:
 Leitungen werden während der Baumaßnahme gesichert.
 (z. B. am Baugrubenverbau, über Hilfsbrücken, Baubehelfe oder dergl.) Es handelt sich um bauzeitliche Lagen für die betroffenen Leitungen. Nach Ende der Baumaßnahmen liegen die Leitungen wieder in der ursprünglichen Lage.

Höhenangaben im NEUEN SYSTEM:
 Höhendifferenz zw. altem (württ.) System und Neuem System

Kartengrundlage: Bestandsdaten der DB AG
 Digitale Stadtkarte des Stadtmessungsamtes Stuttgart
 Für das Projekt Stuttgart 21 überarbeitet durch SEIB Ingenieur-Consult GmbH

Stuttgart 21

Planfeststellung gemäß § 18 Abs. 1 AEG durch Beschluss vom **13. Okt. 2006**

Az.: **59160 PAP-PS 21**


Planfeststellungsabschnitt 1.5

Planfeststellungsabschnitt 1.5 Zuführung Feuerbach/Bad Cannstatt - Generalplanung

Bau-km -4,0-90.340 bis Bau-km -0,4 -42.000 / Stat. -4,8-64.359 bis Bau-km -0,4-42.000

Umgestaltung des Bahnknotens Stuttgart
 Ausbau- und Neubaubstrecke Stuttgart - Augsburg
 Bereich Stuttgart - Wendlingen mit Flughafenbindung

Planfeststellungsabschnitt 1.5 Zuführung Feuerbach/Bad Cannstatt - Generalplanung
 Bau-km -4,0-90.340 bis Bau-km -0,4 -42.000 / Stat. -4,8-64.359 bis Bau-km -0,4-42.000

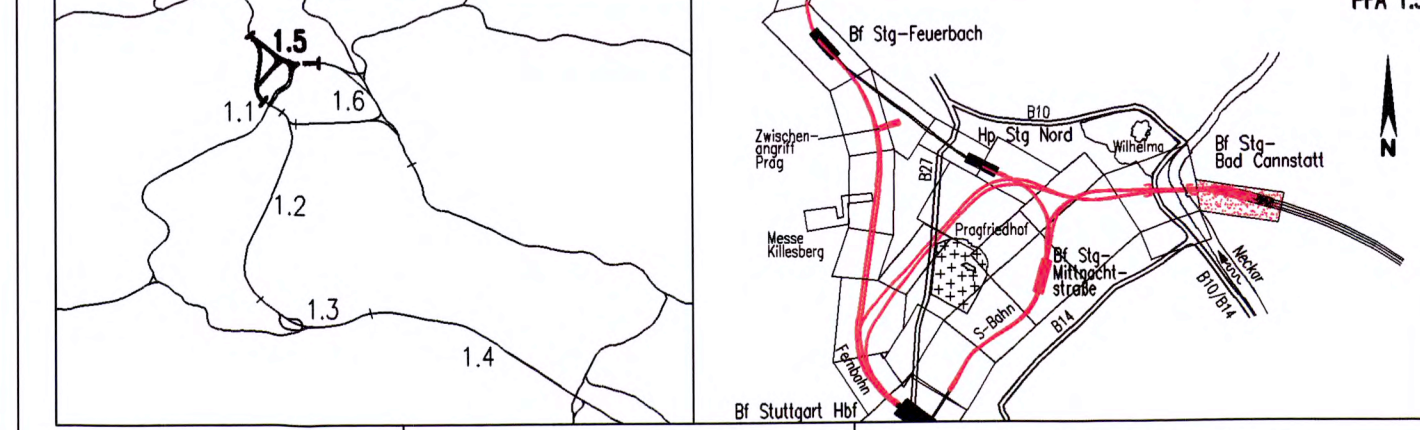

Geographische Codierung	Blattschnittcodierung	Organisatorische Codierung
1.5 0 0 1 v	4 7 0 0 A P X X X	P I o b i J K 6 L 0 0
Auftraggeber	Projektsteuerung	Planer - bearbeitet im Auftrag der DBProjekte Süd GmbH
DBProjekte Süd GmbH Wolfenstraße 20 70191 Stuttgart Tel. 07 11 / 2 27 85 - 0 Fax. 07 11 / 2 27 85 - 999	Drees & Sommer Infra Consult & Management GmbH Lautenschlagerstraße 2 70173 Stuttgart Tel. 07 11 / 22 29 33 - 10 Fax. 07 11 / 22 29 33 - 90	Planungsgemeinschaft S/IV für Stuttgart 21 PFA 1.5 INGENIEURBÜRO VOSSING Theodor-Heuss-Straße 6 70174 Stuttgart Tel. 0711 / 22 55 89-0 Fax. 0711 / 22 42-249

Leitungsbestand- und Verlegeplan		Datum	Name
ABWASSER		12/02	Wieland (SI)
Str. 4716 & 4715 Stg-Bad Cannstatt - Stuttgart Hbf		Bearbeiter	Eisele (SI)
Maßstab		1:1000	
"Urheberschutz" - Alle Rechte bei der DBProjekte Süd GmbH		Freigabe DBProjekte Süd GmbH	
Änderungsvermerke		gez. R. Baur	
Index		Datum: 18.12.02 60-11	
Genehmigungsvermerk - Eisenbahn-Bundesamt		Ersatz für Plan-Nr. <input type="checkbox"/> Phase <input type="checkbox"/> Index <input type="checkbox"/>	
Datum		Anlage Planfeststellungsunterlagen	
Genehmigungsvermerk		Anlage 8.4	
Name		Blatt 11 von 22	
Unterschrift			