

LEGENDE:

- Leitungsbestand
- x--- Leitungsbestand, entfällt auf der ausge-x-ten Länge
- Leitungsneuerverlegung
- Leitungsbestand, wird auf Länge der roten Parallellinie im Bauzustand gesichert
- weiterer Verlauf der Leitung nicht dargestellt
- Leitungsende
- Querschnittsänderung, Schacht o. ä. im Leitungsstrang

"im Bauzustand sichern" bedeutet:
 Leitungen werden während der Baumaßnahme gesichert.
 (z. B. am Baugrubenverbau, über Hilfsbrücken, Baubehelfe oder dergl.) Es handelt sich um bauzeitliche Lagen für die betroffenen Leitungen. Nach Ende der Baumaßnahmen liegen die Leitungen wieder in der ursprünglichen Lage.

5.5xxx Laufende Nummer im Bauwerksverzeichnis

Höhenangaben im NEUEN SYSTEM:
 Höhendifferenz zw. altem (würt.) System und Neuem System

Kartengrundlage: Bestandsdaten der DB AG
 Digitale Stadtkarte des Stadtmessungsamtes Stuttgart
 Für das Projekt Stuttgart 21 überarbeitet durch SEIB Ingenieur-Consult GmbH


Stuttgart 21

Planfestgestellt gemäß § 18 Abs. 1 AEG durch Bes. **DB** vom 13. Okt. 2015
 Az.: **SB160 PAP-PS 21-PTA1.5**

Eisenbahn-Bundesamt
 Ass. Karlsruhe/Stuttgart
 Auftrag Kaufmann

Umgestaltung des Bahnknotens Stuttgart
 Ausbau- und Neubaustrecke Stuttgart – Augsburg
 Bereich Stuttgart – Wendlingen mit Flughafenbindung

Planfeststellungsabschnitt 1.5 Zuführung Feuerbach/Bad Cannstatt – Generalplanung
 Bau-km -4,0-90,340 bis Bau-km -0,4 -42,000 / Stat. -4,8-64,359 bis Bau-km -0,4-42,000

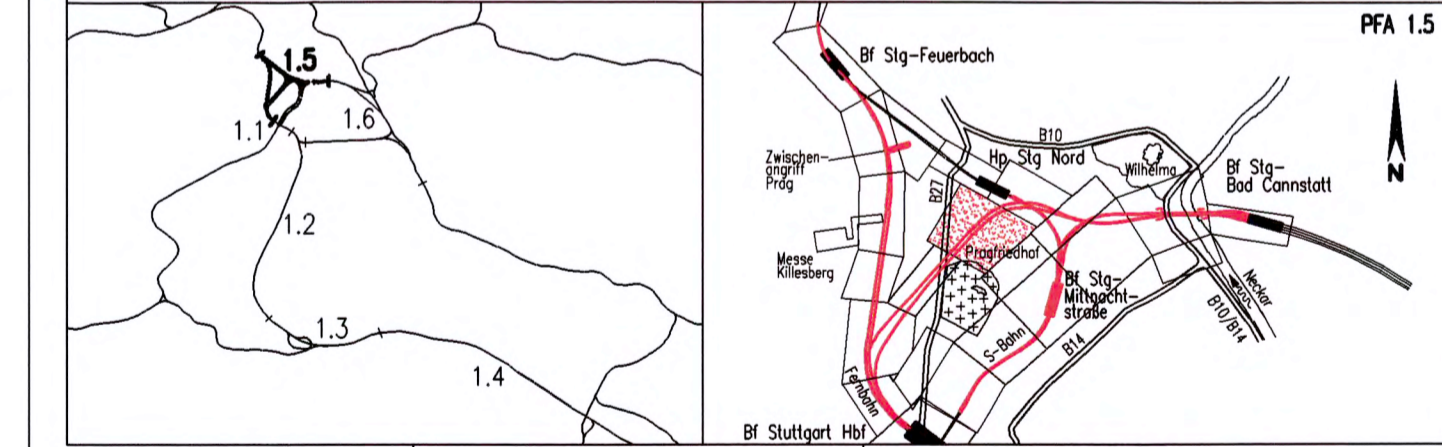

Geographische Codierung 15 0 0 1 v	Blattschnittcodierung 48 0 0 AC-1 x	Organisatorische Codierung P 1 0 b l j k 9 l 0 0
Auftraggeber DB Projekte Süd GmbH	Projektsteuerung Drees & Sommer	Planer – bearbeitet im Auftrag der DB Projekte Süd GmbH Planungsgesellschaft S/BB für Stuttgart 21 PFA 1.5

Leitungsbestand- und Verlegeplan		Datum	Name
ABWASSER		12/02	Mayer (S)
Str. 4715 Slg-Bad Cannstatt – Stuttgart Hbf		12/02	Eisele (S)

"Urheberschutz" – Alle Rechte bei der DB Projekte Süd GmbH		Maßstab 1:1000	
Änderungsvermerke		Freigabe DB Projekte Süd GmbH gez. R. Bour Datum: 18.12.02 60-16	
Genehmigungsvermerk – Eisenbahn-Bundesamt		Ersatz für Plan-Nr. Ersetzt durch Plan-Nr.	
Anlage Planfeststellungsunterlagen		Anlage 8.4 Blatt 18 von 22	

4700 AN-20
 alle Nutzungsrechte bei der DB AG

Anschluß siehe Anlage 8.4 Blatt 17

Anschluß siehe Anlage 8.4 Blatt 5