



### LEGENDE:

- Leitungsbestand
- x--- Leitungsbestand, entfällt auf der ausge-x-ten Länge
- x--- Leitungsneueverlegung
- Leitungsbestand, wird auf Länge der roten Parallellinie im Bauzustand gesichert
- Leitungsneueverlegung
- Leitungsbestand, weiter Verlauf der Leitung nicht dargestellt
- Leitungsbestand, Leitungsende
- Leitungsbestand, Querschnittsänderung, Schacht o. ä. im Leitungsstrang

"im Bauzustand sichern" bedeutet:  
 Leitungen werden während der Baumaßnahme gesichert.  
 (z. B. am Baugrubenverbau, über Hilfsbrücken, Baubehelfe oder dergl.) Es handelt sich um bauzeitliche Lagen für die betroffenen Leitungen. Nach Ende der Baumaßnahmen liegen die Leitungen wieder in der ursprünglichen Lage.

5.xxxx Laufende Nummer im Bauwerksverzeichnis

Anschluss siehe Anlage 8 & Blatt 22

Anschluss siehe Anlage 8 & Blatt 20


**Höhenangaben im NEUEN SYSTEM:**  
 Höhendifferenz zw. altem (würtl.) System und Neuem System

Kartengrundlage: Bestandsdaten der DB AG  
 Digitale Stadtkarte des Stadtmessungsamtes Stuttgart  
 Für das Projekt Stuttgart 21 überarbeitet durch SEIB Ingenieur-Consult GmbH

**Stuttgart 21**

Planfestgestellt gemäß § 15 Abs. 1 AEG durch Beschluss vom 13. Okt. 2010  
 Az.: 59180 PAP-PG 21-pFA 1.5

Umgestaltung des Bahnknotens Stuttgart  
 Ausbau- und Neubaubstrecke Stuttgart – Augsburg  
 Bereich Stuttgart – Wendlingen mit Flughafenanbindung

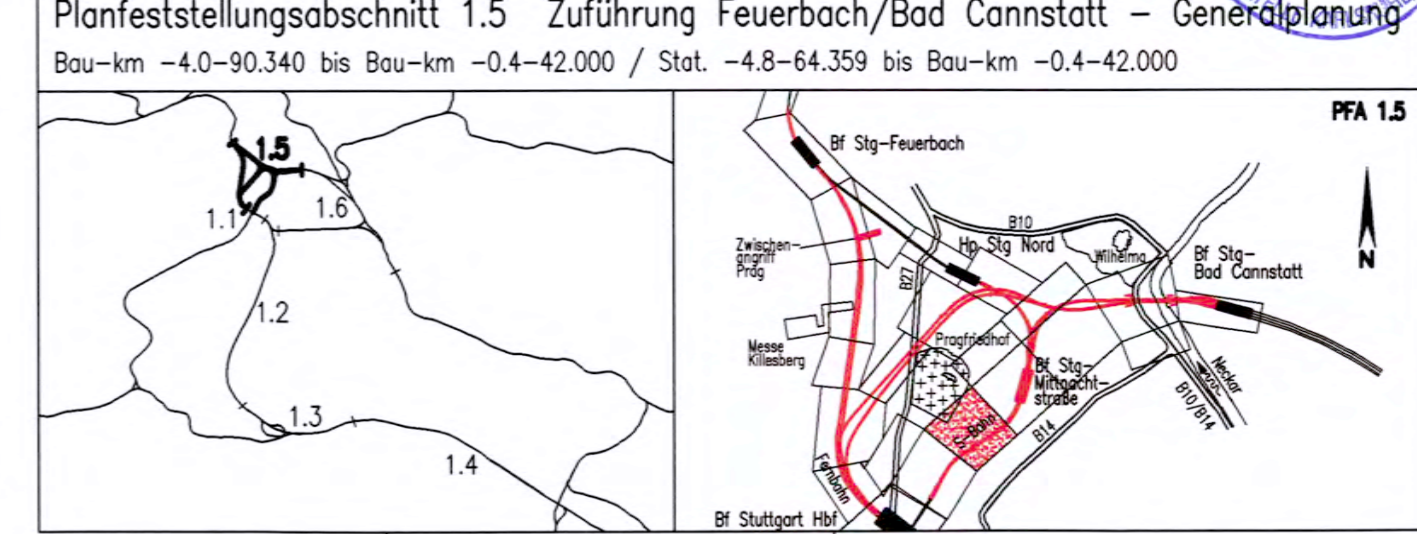

Geographische Codierung 1.5 0 0 1 v	Blattschnittcodierung 4 7 0 0   A F - 1   X	Organisatorische Codierung P I a b i j k c l 0 0
Auftraggeber DB-Projekte Süd GmbH Hohenstraße 20 70191 Stuttgart Tel. 07 11 / 2 27 85 - 0 Fax. 07 11 / 2 27 85 - 999	Projektsteuerung Drees & Sommer Infra-Consult & Management GmbH Ludwigsplatz 2 70173 Stuttgart Tel. 07 11 / 22 29 33 - 10 Fax. 07 11 / 22 29 33 - 90	Planer - bearbeitet im Auftrag der DB-Projekte Süd GmbH Planungsgesellschaft SV/BV RLP Stuttgart 21 PFA 1.5 SPF/ENWAG GmbH WENDELHOFSTRASSE 6 70174 Stuttgart Tel. 0711 / 22 55 89-0 Fax. 0711 / 22 55 89-70

Leitungsbestand- und Verlegeplan		Datum	Name
ABWASSER Str. 4805 Stg Nord - Stuttgart Hbf (tief)		12/02	Gürtler (IBV)
"Urheberschutz" - Alle Rechte bei der DB-Projekte Süd GmbH		12/02	Kaltenbach (IBV)
Änderungsvermerke		Maßstab <b>1:1000</b>	
Freigabe DB-Projekte Süd GmbH gez. R. Baur		Datum: 18.12.02 60-79	
Ersatz für Plan-Nr. Phase Index		Ersatz durch Plan-Nr.	
Genehmigungsvermerk - Eisenbahn-Bundesamt		Anlage Planfeststellungsunterlagen	
Anlage 8.4		Blatt 21 von 22	