

### LEGENDE:

- Leitungsbestand
- x--- Leitungsbestand, entfällt auf der ausge-x-ten Länge
- Leitungsneuerlegung
- Leitungsbestand, wird auf Länge der roten Parallellinie im Bauzustand gesichert
- weiterer Verlauf der Leitung nicht dargestellt
- Leitungsende
- Querschnittsänderung, Schacht o. ä. im Leitungsstrang

"im Bauzustand sichern" bedeutet:  
 Leitungen werden während der Baumaßnahme gesichert.  
 (z. B. am Baugrubenverbau, über Hilfsbrücken, Baubehelfe oder dergl.) Es handelt sich um bauzeitliche Lagen für die betroffenen Leitungen. Nach Ende der Baumaßnahmen liegen die Leitungen wieder in der ursprünglichen Lage.

5.5xxx Laufende Nummer im Bauwerksverzeichnis

Höhengangaben im NEUEN SYSTEM:  
 Höhendifferenz zw. altem (württ.)  
 System und Neuem System

Kartengrundlage: Bestandsdaten der DB AG  
 Digitale Stadtkarte des Stadtmessungsamtes Stuttgart  
 Für das Projekt Stuttgart 21 überarbeitet durch SEIB Ingenieur-Consult GmbH


Stuttgart 21

Planfestgestellt gemäß § 3 Abs. 1 S. 1 Nr. 10 S. 1 BauNVO vom 03. Okt. 2009

Planfeststellungsabschnitt 1.5 Zuführung Feuerbach/Bad Cannstatt - Generalplanung

Ausbau- und Neubaustrecke Stuttgart - Augsburg  
 Bereich Stuttgart - Wendlingen mit Flughafenanbindung

Planfeststellungsabschnitt 1.5 Zuführung Feuerbach/Bad Cannstatt - Generalplanung  
 Bau-km -4.0-9.0,340 bis Bau-km -0.4-42.000 / Stat. -4.8-64.359 bis Bau-km -0.4-42.000

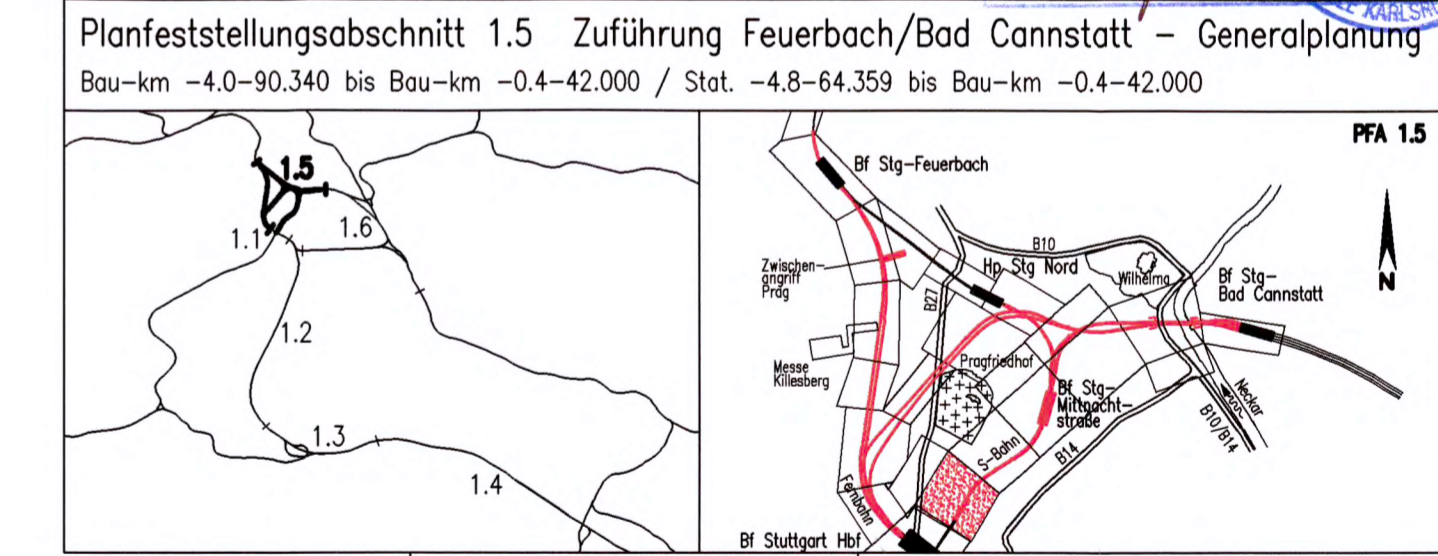

Geographische Codierung 1 5 0 0   v	Blattschnittcodierung 4 7 0 0   A B - 2 0	Organisatorische Codierung P I   a b   i J K B L   0 0
Auftraggeber DB Projekte Süd GmbH Wollramstraße 20 70191 Stuttgart Tel. 07 11 / 2 27 85 - 0 Fax. 07 11 / 2 27 85 - 999	Projektsteuerung Drees & Sommer Infra Consult & Management GmbH Ludwigschloßstraße 2 70173 Stuttgart Tel. 07 11 / 22 29 33 - 10 Fax. 07 11 / 22 29 33 - 90	Planer - bearbeitet im Auftrag der DB Projekte Süd GmbH Planungsingenieur S/IBV für Stuttgart 21 PFA 1.5 INGENIEURBÜRO VOSSING Theodor-Heuss-Strasse 6 70174 Stuttgart Tel. 0711 / 22 42-0 Fax. 0711 / 22 55 89-0

<b>Leitungsbestand- und Verlegeplan</b>		Datum	Name
Str. 4805 Stg Nord - Stuttgart Hbf (tief)		12/02	Gürtler (BV)
"Urheberschutz" - Alle Rechte bei der DB Projekte Süd GmbH		Bearbeiter	12/02 Kallenbach (IBV)
Änderungsvermerke		Maßstab	1:1000
Genehmigungsvermerk - Eisenbahnbundesamt		Freigabe DB Projekte Süd GmbH	gez. R. Baur
Datum		Datum:	18.12.02 60-20
Name		Ersatz für Plan-Nr.	Phase
Unterschrift		Ersatz durch	Index
		Anlage Planfeststellungsunterlagen	
		Anlage 8.4	
		Blatt 22 von 22	

