

### LEGENDE:

- Leitungsbestand
- Leitungsbestand, entfällt auf der ausge-x-ten Länge
- - - Leitungsneuerlegung
- == Leitungsbestand, wird auf Länge der roten Parallellinie im Bauzustand gesichert
- weiterer Verlauf der Leitung nicht dargestellt
- Leitungsende
- Querschnittsänderung, Schacht o. ä. im Leitungsstrang

"im Bauzustand sichern" bedeutet:  
 Leitungen werden während der Baumaßnahme gesichert.  
 (z. B. am Baugrubenverbau, über Hilfsbrücken, Baubehelfe oder dergl.) Es handelt sich um bauteilzeitige Lagen für die betroffenen Leitungen. Nach Ende der Baumaßnahmen liegen die Leitungen wieder in der ursprünglichen Lage.

- 5.5xxx Laufende Nummer im Bauwerksverzeichnis
- Planung alt, nach Änderungsverfahren nicht mehr aktuell
- Planung vom Änderungsverfahren
- - - Leitungsneuerlegung vom Änderungsverfahren
- Leitung entfällt aufgrund Planung (Farbgebung entsprechend der Leitung) vom Änderungsverfahren
- 5.5xxx Laufende Nummer im Bauwerksverzeichnis Änderungsverfahren
- 5.5xxx Leitung bleibt entgegen der Planung vom 17.12.2002 im Bestand erhalten


Höhenangaben im NEUEN SYSTEM:  
 Höhendifferenz zw. altem (württ.) System und Neuem System

Stuttgart 21  
 Planfeststellungsplan  
 vom 13. Okt. 2002  
 Az.: 59160 PAP-CC 21-FA 1.5  
 Eisenbahn-Bau- und Betriebsvorschriften  
 AB 1.10 (Eisenbahn-Bau- und Betriebsvorschriften)  
 In Auftrag gegeben von: DB Projekt-Bau GmbH

### Umgestaltung des Bahnknotens Stuttgart

Ausbau- und Neubaustrasse Stuttgart - Augsburg  
 Bereich Stuttgart - Wendlingen mit Flughafenanbindung

Planfeststellungsabschnitt 1.5 Zuführung Feuerbach/Bad Cannstatt - Generalplanung  
 Bau-km -4,0-90.340 bis Bau-km -0,4-42.000 / Stat. -4,8-64.359 bis Bau-km -0,4-42.000

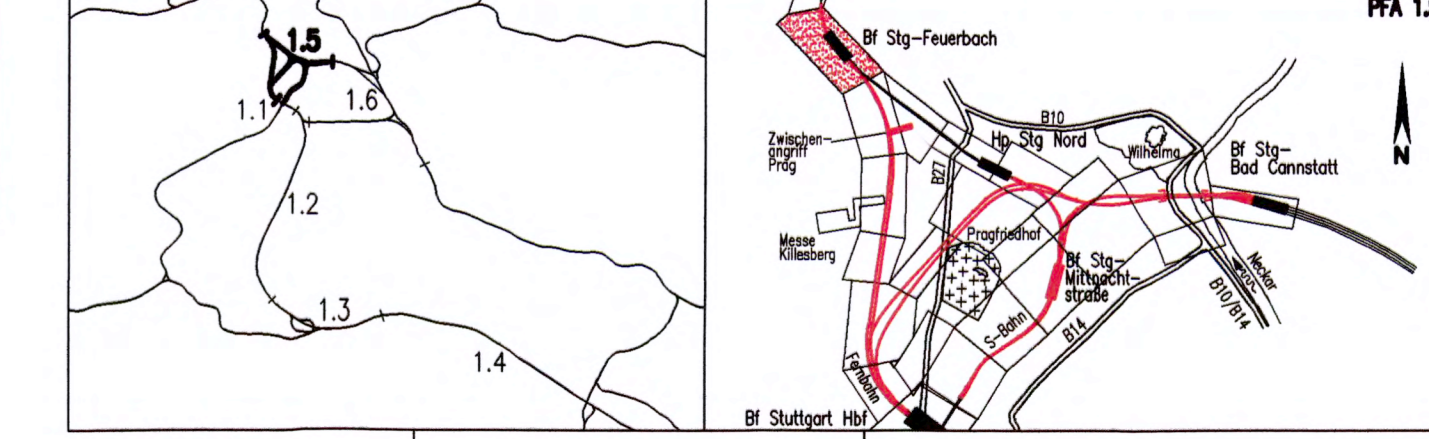

Geographische Codierung 15 00 1 v	Blattschnittcodierung 4 8 0 0   A F - 2 0	Organisatorische Codierung P   a   b   i   D   K   E   L   0   B
Auftraggeber DBProjektBau GmbH Niederlassung Südwest Projektzentrum Stuttgart 1 Möckelstraße 2 70173 Stuttgart Tel. 07 11 / 20 92 - 77 00 Fax. 07 11 / 20 92 - 77 77	Projektsteuerung Drees & Sommer Intra Consult & Management GmbH Ludwigsplatz 2 70173 Stuttgart Tel. 07 11 / 22 29 33 - 10 Fax. 07 11 / 22 29 33 - 90	Planer - bearbeitet im Auftrag der DBProjektBau GmbH Planungsgesellschaft S/BV für Stuttgart 21 PFA 1.5 INGENIEURBÜRO WISSING Charlottenplatz 6 70173 Stuttgart Tel. 0711/ 22 55 88-0 Fax. 0711/ 22 55 88-70

Leitungsbestand- und Verlegeplan		TELEKOM		Str. 4813 Stg-Feuerbach - Ulm Hbf		Datum Name																																	
"Urheberschutz" - Alle Rechte bei der DBProjektBau GmbH						Gezeichnet 12/02 Olickner (BV)																																	
Änderungsvermerke						Bearbeiter 12/02 Kaltenbach (BV)																																	
<table border="1"> <thead> <tr> <th>Index</th> <th>Änderungen</th> <th>Datum</th> <th>Name</th> </tr> </thead> <tbody> <tr> <td>A 3</td> <td>Änderungsverfahren</td> <td>01.07.04</td> <td>gez. Marquart</td> </tr> <tr> <td>B</td> <td>neue Transversaler Stützbohle bei Bau-km -3,8-18.500</td> <td></td> <td></td> </tr> <tr> <td>C</td> <td>neuer Aufbau Treppenanlage oberhalb Endfall optische</td> <td></td> <td></td> </tr> <tr> <td>D</td> <td>Freigabe Stützbohle bei Bau-km -3,7-24.700</td> <td></td> <td></td> </tr> <tr> <td>E</td> <td>Änderung Bauwerksnummern optische Leitungsplanung</td> <td></td> <td></td> </tr> <tr> <td>F</td> <td>Erhalt der Stützbohle im Bereich Stg-Feuerbach und</td> <td>09.06.06</td> <td>gez. Marquart</td> </tr> <tr> <td>G</td> <td>Verlegung Gabel Achse 256</td> <td></td> <td></td> </tr> </tbody> </table>						Index	Änderungen	Datum	Name	A 3	Änderungsverfahren	01.07.04	gez. Marquart	B	neue Transversaler Stützbohle bei Bau-km -3,8-18.500			C	neuer Aufbau Treppenanlage oberhalb Endfall optische			D	Freigabe Stützbohle bei Bau-km -3,7-24.700			E	Änderung Bauwerksnummern optische Leitungsplanung			F	Erhalt der Stützbohle im Bereich Stg-Feuerbach und	09.06.06	gez. Marquart	G	Verlegung Gabel Achse 256			Maßstab 1:1000	
Index	Änderungen	Datum	Name																																				
A 3	Änderungsverfahren	01.07.04	gez. Marquart																																				
B	neue Transversaler Stützbohle bei Bau-km -3,8-18.500																																						
C	neuer Aufbau Treppenanlage oberhalb Endfall optische																																						
D	Freigabe Stützbohle bei Bau-km -3,7-24.700																																						
E	Änderung Bauwerksnummern optische Leitungsplanung																																						
F	Erhalt der Stützbohle im Bereich Stg-Feuerbach und	09.06.06	gez. Marquart																																				
G	Verlegung Gabel Achse 256																																						
Genehmigungsvermerk - Eisenbahnbundesamt						Freigabe DBProjektBau GmbH gez. P. Marquart Datum: 09.06.06																																	
<table border="1"> <thead> <tr> <th>Datum</th> <th>Genehmigungsvermerk</th> <th>Name</th> <th>Unterschrift</th> </tr> </thead> <tbody> <tr> <td>59-02</td> <td></td> <td></td> <td></td> </tr> </tbody> </table>						Datum	Genehmigungsvermerk	Name	Unterschrift	59-02				Ersatz für Plan-Nr. Ersetzt durch Plan-Nr. Anlage Planfeststellungsunterlagen Anlage 8.5 Blatt 2B von 22																									
Datum	Genehmigungsvermerk	Name	Unterschrift																																				
59-02																																							