

LEGENDE:

- Leitungsbestand
- x-x-x- Leitungsbestand, entfällt auf der ausge-x-ten Länge
- - - Leitungsneuerlegung
- == Leitungsbestand, wird auf Länge der roten Parallellinie im Bauzustand gesichert
- Leitungsende
- Querschnittsänderung, Schacht o. ä. im Leitungsstrang

"im Bauzustand sichern" bedeutet:
 Leitungen werden während der Baumaßnahme gesichert.
 (z. B. am Baugrubenverbau, über Hilfsbrücken, Baubehelfe oder dergl.) Es handelt sich um bauzeitliche Lagen für die betroffenen Leitungen. Nach Ende der Baumaßnahmen liegen die Leitungen wieder in der ursprünglichen Lage.


5.5xxx Laufende Nummer im Bauwerksverzeichnis

Höhenangaben im NEUEN SYSTEM:
 Höhendifferenz zw. altem (württ.) System und Neuem System



Umgestaltung des Bahnknotens Stuttgart
 Ausbau- und Neubaustrecke Stuttgart – Augsburg
 Bereich Stuttgart – Wendlingen mit Flughafenanbindung

Planfeststellungsabschnitt 1.5 Zuführung Feuerbach/Bad Cannstatt – Generalsplanung
 Bau-km -4.0-90.340 bis Bau-km -0.4-42.000 / Stat. -4.8-64.359 bis Bau-km -0.4-42.000

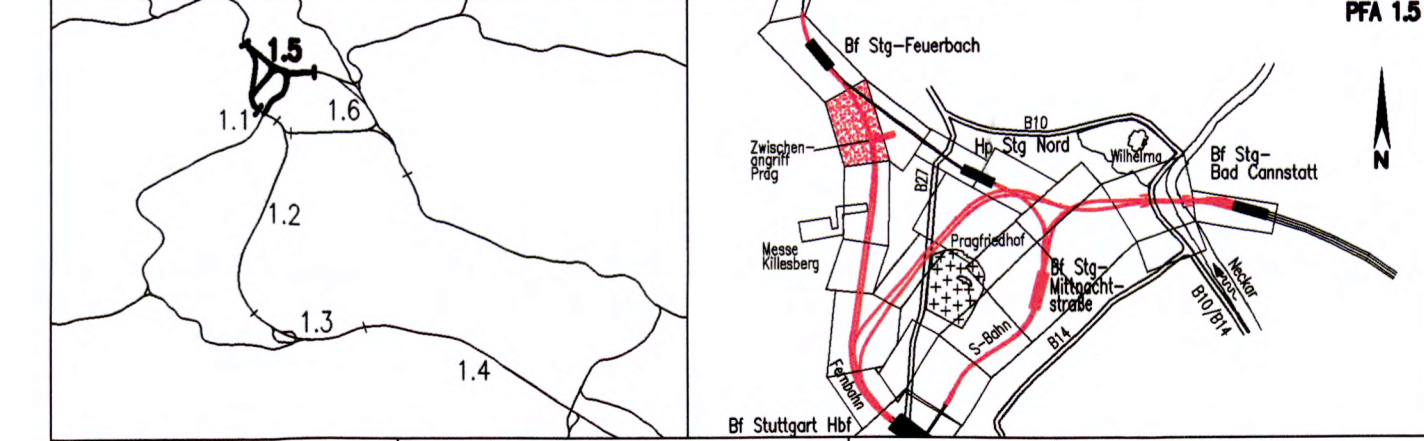

Geographische Codierung		Blattschnittcodierung		Organisatorische Codierung	
1.5	0011v	4813	HAXX	P	I a b i
PFA	Baubeschnitt	Blattschnitt	Streckennummer	Bezirk	Phase
Auftraggeber		Projektsteuerung		Planer - bearbeitet im Auftrag	
DBProjekte Süd GmbH		Drees & Sommer		der DBProjekte Süd GmbH	
Wolfsramstraße 20		Infra Consult & Management GmbH		SPEKEMANN GmbH	
70191 Stuttgart		Ludwigsplatzstraße 2		Tübinger Straße 10	
Tel. 07 11 / 2 27 85 - 0		70173 Stuttgart		70174 Stuttgart	
Fax. 07 11 / 2 27 85 - 999		Tel. 07 11 / 22 29 33 - 10		Tel. 0711/ 22 42-0	
		Fax. 07 11 / 22 29 33 - 90		Tel. 0711/ 22 42-249	
				Fax. 0711/ 22 55 89-0	
				Fax. 0711/ 22 55 89-70	

Leitungsbestand- und Verlegeplan		TELEKOM		Str. 4813 Stg-Feuerbach – Ulm Hbf	
"Urheberschutz" – Alle Rechte bei der DBProjekte Süd GmbH		Datum		Name	
Gezeichnet		12/02		Glöckner (IBV)	
Bearbeiter		12/02		Kaltenbach (IBV)	
Maßstab		1:1000			
Änderungsvermerke		Freigabe DBProjekte Süd GmbH			
Index		gez. R. Baur			
Datum:		18.12.02			
Ersatz für Plan-Nr.		Ersatz durch			
Plan-Nr.		Anlage Planfeststellungsunterlagen			
Genehmigungsvermerk – Eisenbahnbundesamt		Anlage 8.5			
Datum		Genehmigungsvermerk		Name	
		59-03			
Unterschrift		Blatt 3 von 22			